

**филиал федерального государственного бюджетного учреждения "Федеральная кадастровая палата
Федеральной службы государственной регистрации, кадастра и картографии" по Томской области**

(полное наименование органа кадастрового учета)

КП.1

КАДАСТРОВЫЙ ПАСПОРТ

помещения

(выписка из государственного кадастра недвижимости)

Лист №	1	Всего листов:	3
--------	---	---------------	---

"10" марта 2015 г. № 7000/301/15-37210	
Кадастровый номер:	70:21:0200011:4029
Номер кадастрового квартала:	70:21:0200011
Предыдущие номера:	70:21:0200011:3548
Дата внесения номера в государственный кадастр недвижимости:	10.03.2015

Описание помещения:

1	Кадастровый номер здания (сооружения), в котором расположено помещение:	70:21:0200011:227
2	Этаж (этажи), на котором (которых) расположено помещение:	Этаж № 1, Подвал № Подвал
3	Площадь помещения:	85.6
4	Адрес (описание местоположения):	Томская область, г Томск, ул Новгородская, д 48, пом п012, п033-п042,1043
5	Назначение:	Нежилое (жилое, нежилое)
6	Вид жилого помещения:	— (комната, квартира)
7	Кадастровый номер квартиры, в которой расположена комната:	—
8	Кадастровая стоимость (руб.):	836939.45
9	Сведения о правах: —	
10	Особые отметки: Номер заявления: 70-0-1-29/3003/2015-496. Если по истечении пяти лет со дня постановки на учет объекта недвижимости не будет осуществлена государственная регистрация прав (либо аренды), сведения об объекте будут аннулированы и исключены из государственного кадастра недвижимости.	
11	Сведения о включении в реестр объектов культурного наследия: —	
12	Сведения о кадастровых инженерах: Гитис Евгений Юрьевич, 70-11-145, 26.02.2015 г.	
13	Дополнительные сведения:	
	13.1	Кадастровые номера объектов недвижимости, образованных с объектом недвижимости 70:21:0200011:4030
	13.2	Кадастровые номера объектов недвижимости, образованных из объекта недвижимости —
13.3	Кадастровые номера объектов, подлежащих снятию с кадастрового учета 70:21:0200011:3548	
14	Характер сведений государственного кадастра недвижимости (статус записи о помещении): Сведения об объекте недвижимости имеют статус временные. Дата окончания временного характера сведений об объекте недвижимого имущества - 11.03.2020	

Начальник отдела (полное наименование должности)	 (подпись)	И. Г. Щербина (инициалы, фамилия)
---	--	--------------------------------------




ывано
на

КАДАСТРОВЫЙ ПАСПОРТ
 помещения
 (выписка из государственного кадастра недвижимости)

Лист №	2	Всего листов:	3
--------	---	---------------	---

"10" марта 2015 г. № 7000/301/15-37210
Кадастровый номер: 70:21:0200011:4029

План расположения помещения на этаже Подвал № Подвал:

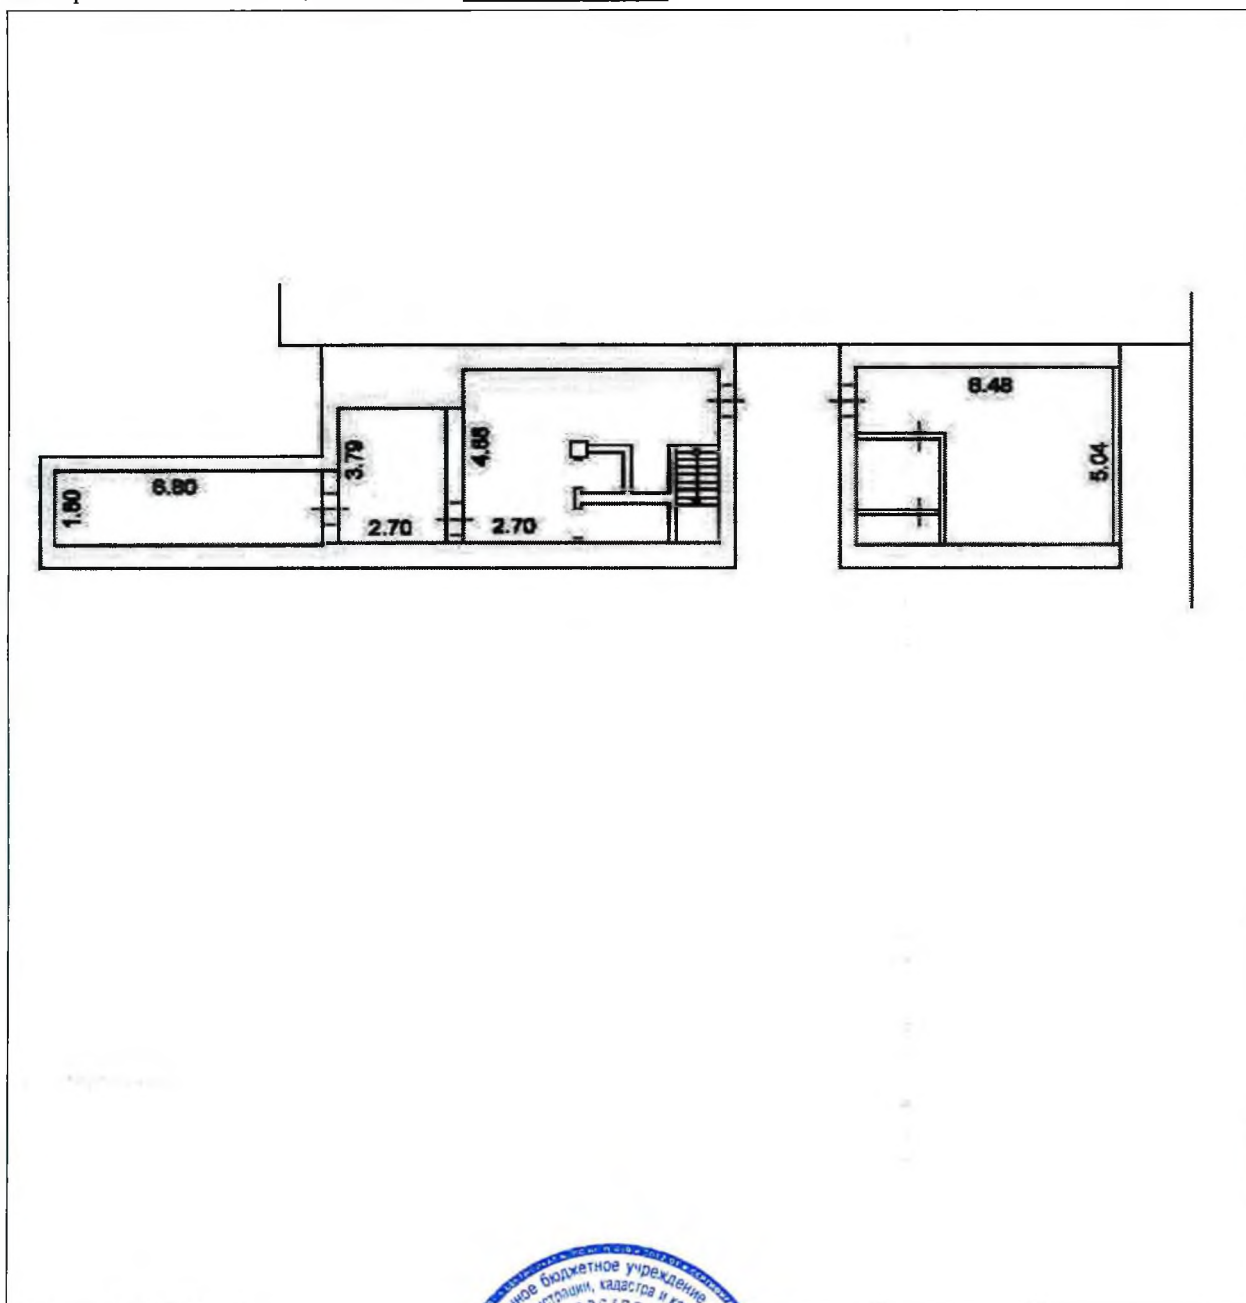

Масштаб 1: 199

Начальник отдела	<i>(подпись)</i>	И. Г. Щербина
(полное наименование должности)	(подпись)	(инициалы, фамилия)




КАДАСТРОВЫЙ ПАСПОРТ
 помещения
 (выписка из государственного кадастра недвижимости)

Лист №	3	Всего листов:	3
--------	---	---------------	---

"10" марта 2015 г. № 7000/301/15-37210	
Кадастровый номер:	70:21:0200011:4029

План расположения помещения на этаже Этаж № 1:

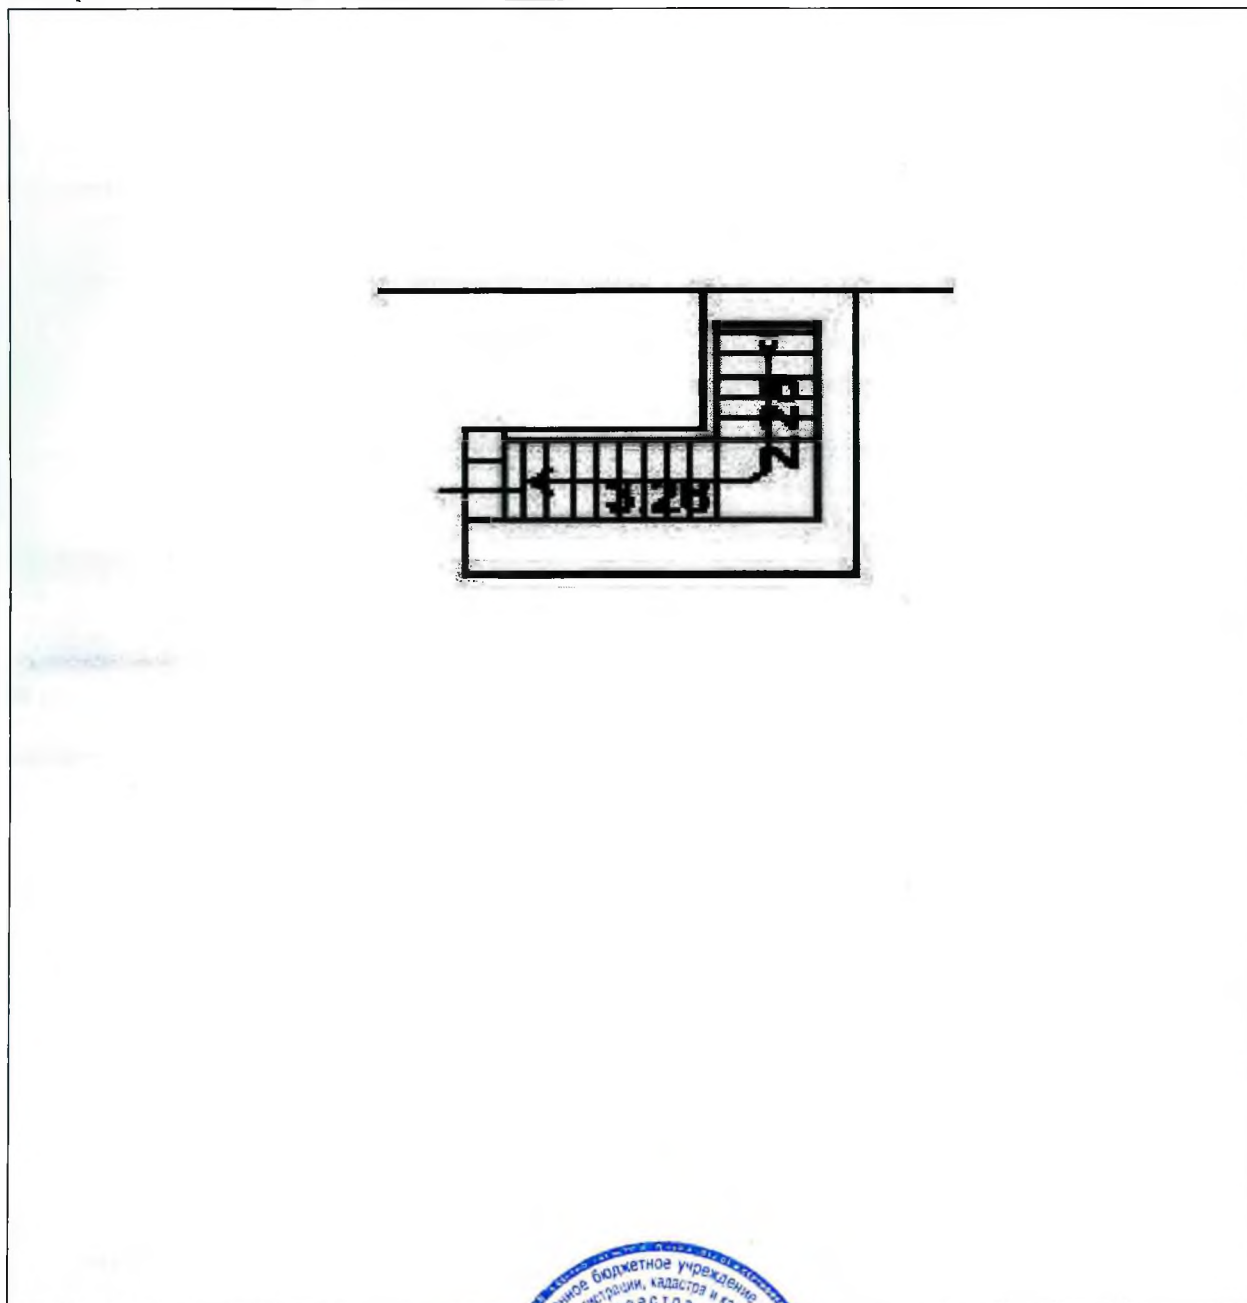

Масштаб 1: 82

Начальник отдела (полное наименование должности)	И. Г. Щербина (инициалы, фамилия)
---	--------------------------------------

