


Схема расположения территории, рассматриваемой под развитие

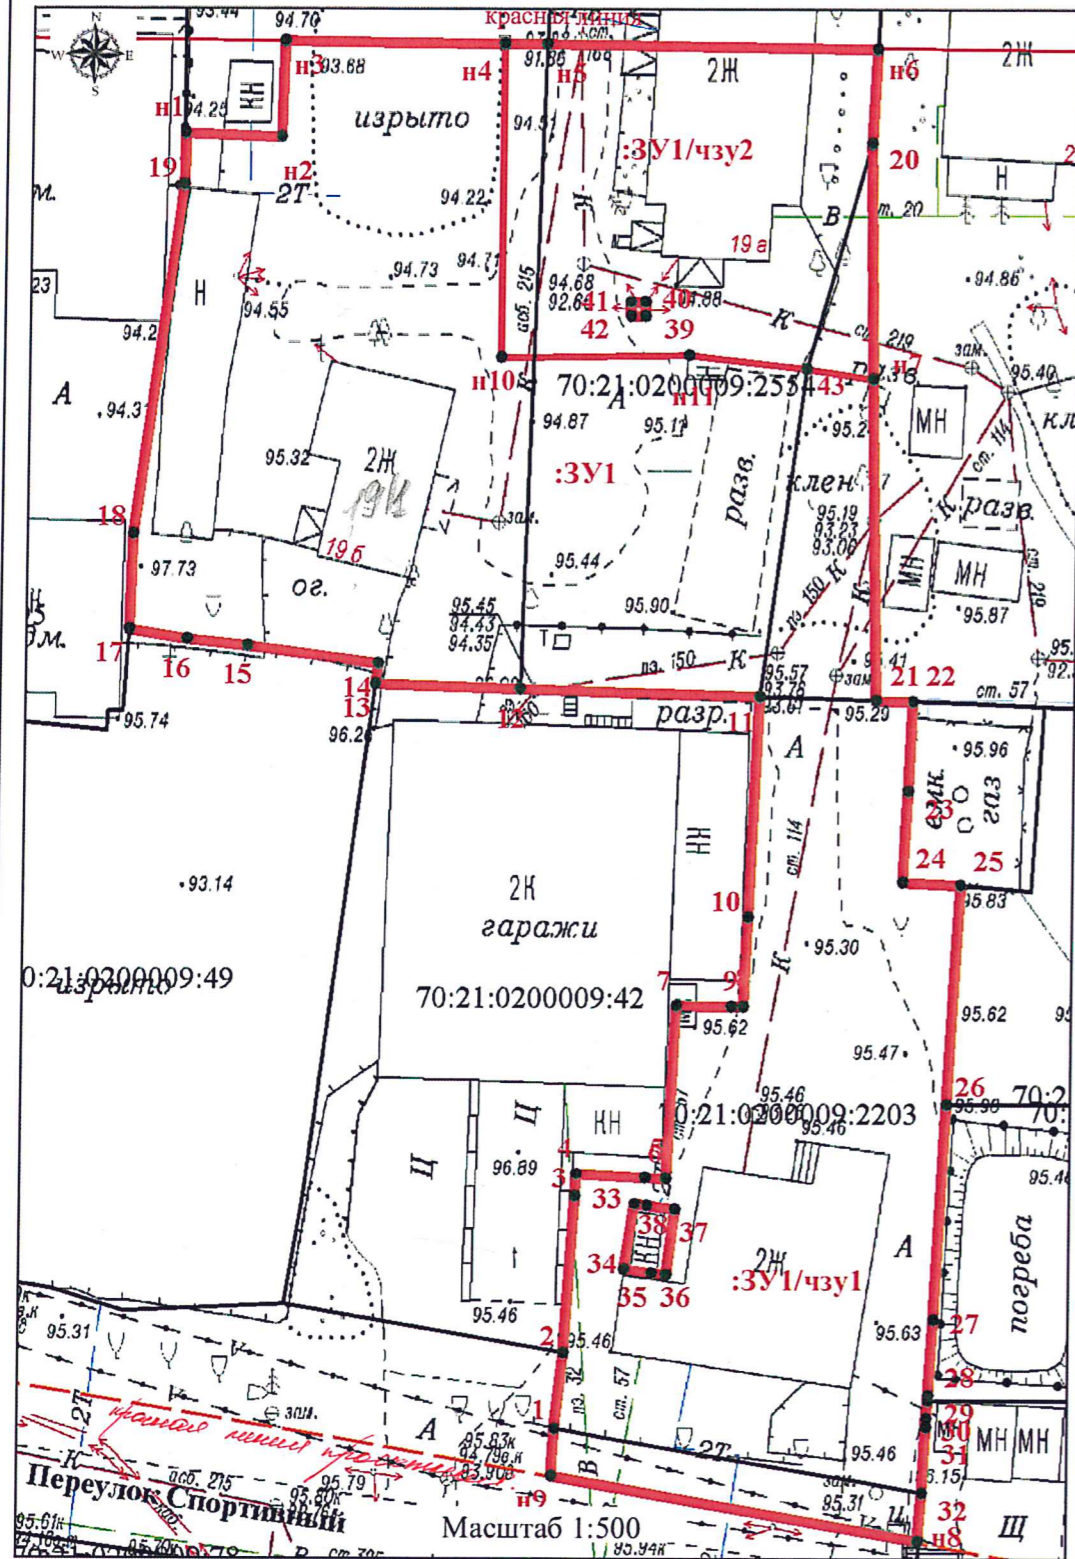

Условные обозначения:

- граница утвержденного земельного участка
- граница земельного участка, установленная в соответствии с федеральным законодательством, включенная в ГКН и не изменяемая при проведении кадастровых работ
- n1 обозначение характерной точки границы земельного участка, полученной при утверждении
- 1 обозначение характерной точки границы смежного земельного участка
- :ЗУ1 обозначение образуемого земельного участка

70:21:0200009:49 кадастровый номер земельного участка по сведениям ГКН

Геодезные: координаты (МСК70) (:ЗУ1)

Точка	X	Y
1	349 288	4 325 608
2	349 293	4 325 609
3	349 304	4 325 609
4	349 305	4 325 609
5	349 305	4 325 614
6	349 305	4 325 615
7	349 317	4 325 616
8	349 317	4 325 620
9	349 317	4 325 620
10	349 323	4 325 621
11	349 338	4 325 621
12	349 338	4 325 604
13	349 339	4 325 594
14	349 340	4 325 595
15	349 341	4 325 586
16	349 341	4 325 581
17	349 342	4 325 577
18	349 348	4 325 577
19	349 372	4 325 580
n1	349 376	4 325 580
n2	349 376	4 325 587
n3	349 382	4 325 587
n4	349 382	4 325 602
n5	349 382	4 325 605
n6	349 383	4 325 628
20	349 376	4 325 628
n7	349 360	4 325 628
21	349 338	4 325 629
22	349 338	4 325 632
23	349 332	4 325 631
24	349 326	4 325 631
25	349 326	4 325 635
26	349 310	4 325 635
27	349 296	4 325 634
28	349 290	4 325 634
29	349 290	4 325 634
30	349 289	4 325 634
31	349 288	4 325 634
32	349 284	4 325 634
n8	349 281	4 325 633
n9	349 284	4 325 608
1	349 288	4 325 608
33	349 303	4 325 613
34	349 299	4 325 613
35	349 299	4 325 615
36	349 298	4 325 616
37	349 303	4 325 616
38	349 303	4 325 614
33	349 303	4 325 613
39	349 365	4 325 611
40	349 364	4 325 611
41	349 364	4 325 612
42	349 365	4 325 612
39	349 365	4 325 611

Геодезные: координаты (МСК70) (:ЗУ1/чзу2)

Точка	X	Y
n4	349 382	4 325 602
n5	349 382	4 325 605
n6	349 383	4 325 628
20	349 376	4 325 628
n7	349 360	4 325 628
43	349 361	4 325 624
n11	349 361	4 325 615
n10	349 361	4 325 602
n4	349 382	4 325 602
39	349 365	4 325 611
40	349 364	4 325 611
41	349 364	4 325 612
42	349 365	4 325 612
39	349 365	4 325 611

Геодезные: координаты (МСК70) (:ЗУ1/чзу1)

Точка	X	Y
1	349 288	4 325 608
2	349 293	4 325 609
3	349 304	4 325 609
4	349 305	4 325 609
5	349 305	4 325 614
6	349 305	4 325 615
7	349 317	4 325 616
8	349 317	4 325 620
9	349 317	4 325 620
10	349 323	4 325 621
11	349 338	4 325 621
12	349 338	4 325 604
13	349 339	4 325 594
14	349 340	4 325 595
15	349 341	4 325 586
16	349 341	4 325 581
17	349 342	4 325 577
18	349 348	4 325 577
19	349 372	4 325 580
n1	349 376	4 325 580
n2	349 376	4 325 587
n3	349 382	4 325 587
n4	349 382	4 325 602
n5	349 382	4 325 605
n6	349 383	4 325 628
20	349 376	4 325 628
n7	349 360	4 325 628
21	349 338	4 325 629
22	349 338	4 325 632
23	349 332	4 325 631
24	349 326	4 325 631
25	349 326	4 325 635
26	349 310	4 325 635
27	349 296	4 325 634
28	349 290	4 325 634
29	349 290	4 325 634
30	349 289	4 325 634
31	349 288	4 325 634
32	349 284	4 325 634
n8	349 281	4 325 633
n9	349 284	4 325 608
1	349 288	4 325 608
33	349 303	4 325 613
34	349 299	4 325 613
35	349 299	4 325 615
36	349 298	4 325 616
37	349 303	4 325 616
38	349 303	4 325 614
33	349 303	4 325 613
39	349 365	4 325 611
40	349 364	4 325 611
41	349 364	4 325 612
42	349 365	4 325 612
39	349 365	4 325 611

Учетный номер 70:21:0200009:2203
 Сформированные права на земельный участок
 1, 2 этажа residential с/д-го с/д-ов
 Обременения (сервитуты), ограничения
 срок действия 10.04.2017
 (подпись) (дата)
 окр. зона II с/д-ов

Приложение № 1 к постановлению администрации Города Томска от 30.03.2017 № 200

Ситуационный план 1:5000



Площадь территории составляет 3 130 кв.м
 Граница территории (:ЗУ1) проходит по характерным точкам 1, 2, 3, 4, 5, 6, 7, 8, 9, 10, 11, 12, 13, 14, 15, 16, 17, 18, 19, n1, n2, n3, n4, n5, n6, n7, 21, 22, 23, 24, 25, 26, 27, 28, 29, 30, 31, 32, n8, n9, 1; 33, 34, 35, 36, 37, 38, 33; 39, 40, 41, 42, 39
 Часть территории (ЗУ1/чзу1), площадью 2582 кв.м., проходит по характерным точкам 1, 2, 3, 4, 5, 6, 7, 8, 9, 10, 11, 12, 13, 14, 15, 16, 17, 18, 19, n1, n2, n3, n4, n10, n11, 43, n7, 21, 22, 23, 24, 25, 26, 27, 28, 29, 30, 31, 32, n8, n9, 1; 33, 34, 35, 36, 37, 38, 33 - зона регулирования застройки и хозяйственной деятельности (ЗРР 4-31)
 Часть территории (ЗУ1/чзу2), площадью 548 кв.м., проходит по характерным точкам n4, n5, n6, 20, n7, 43, n11, n10, n4; 39, 40, 41, 42, 39 - расположена в зоне регулирования застройки и хозяйственной деятельности (ЗРР 1-53)

Территориальная зона: ОЖИ (Смешанная жилая и обслуживающая зона в исторических районах)
 Ограничения: охранная зона Сибирского ботанического сада II

АДМИНИСТРАЦИЯ ГОРОДА ТОМСКА ДЕПАРТАМЕНТ АРХИТЕКТУРЫ И ГРАДОСТРОИТЕЛЬСТВА		
местоположение: Российская Федерация, Томская область, г. Томск, пр-кт Фрунзе, 19а, пр-кт Фрунзе, 19/1, пер. Спортивный, 8 цель предоставления: Развитие застроенной территории		
СОГЛАСОВАНО		
Заместитель начальника департамента	<i>[Signature]</i>	О.В. Кузнецова
Председатель комитета градостроительства	<i>[Signature]</i>	А.С. Караваева
Председатель комитета по формированию земельных участков	<i>[Signature]</i>	И.Е. Карпенко
Начальник отдела формирования земельных участков для транспортной, инженерной инфраструктуры и изысканий	<i>[Signature]</i>	И.Е. Евдунов
И.о. начальника отдела формирования земельных участков для целей строительства	<i>[Signature]</i>	Л.В. Климова
Исполнитель	<i>[Signature]</i>	А.А. Татаурова