


Схема расположения территории, рассматриваемой под развитие

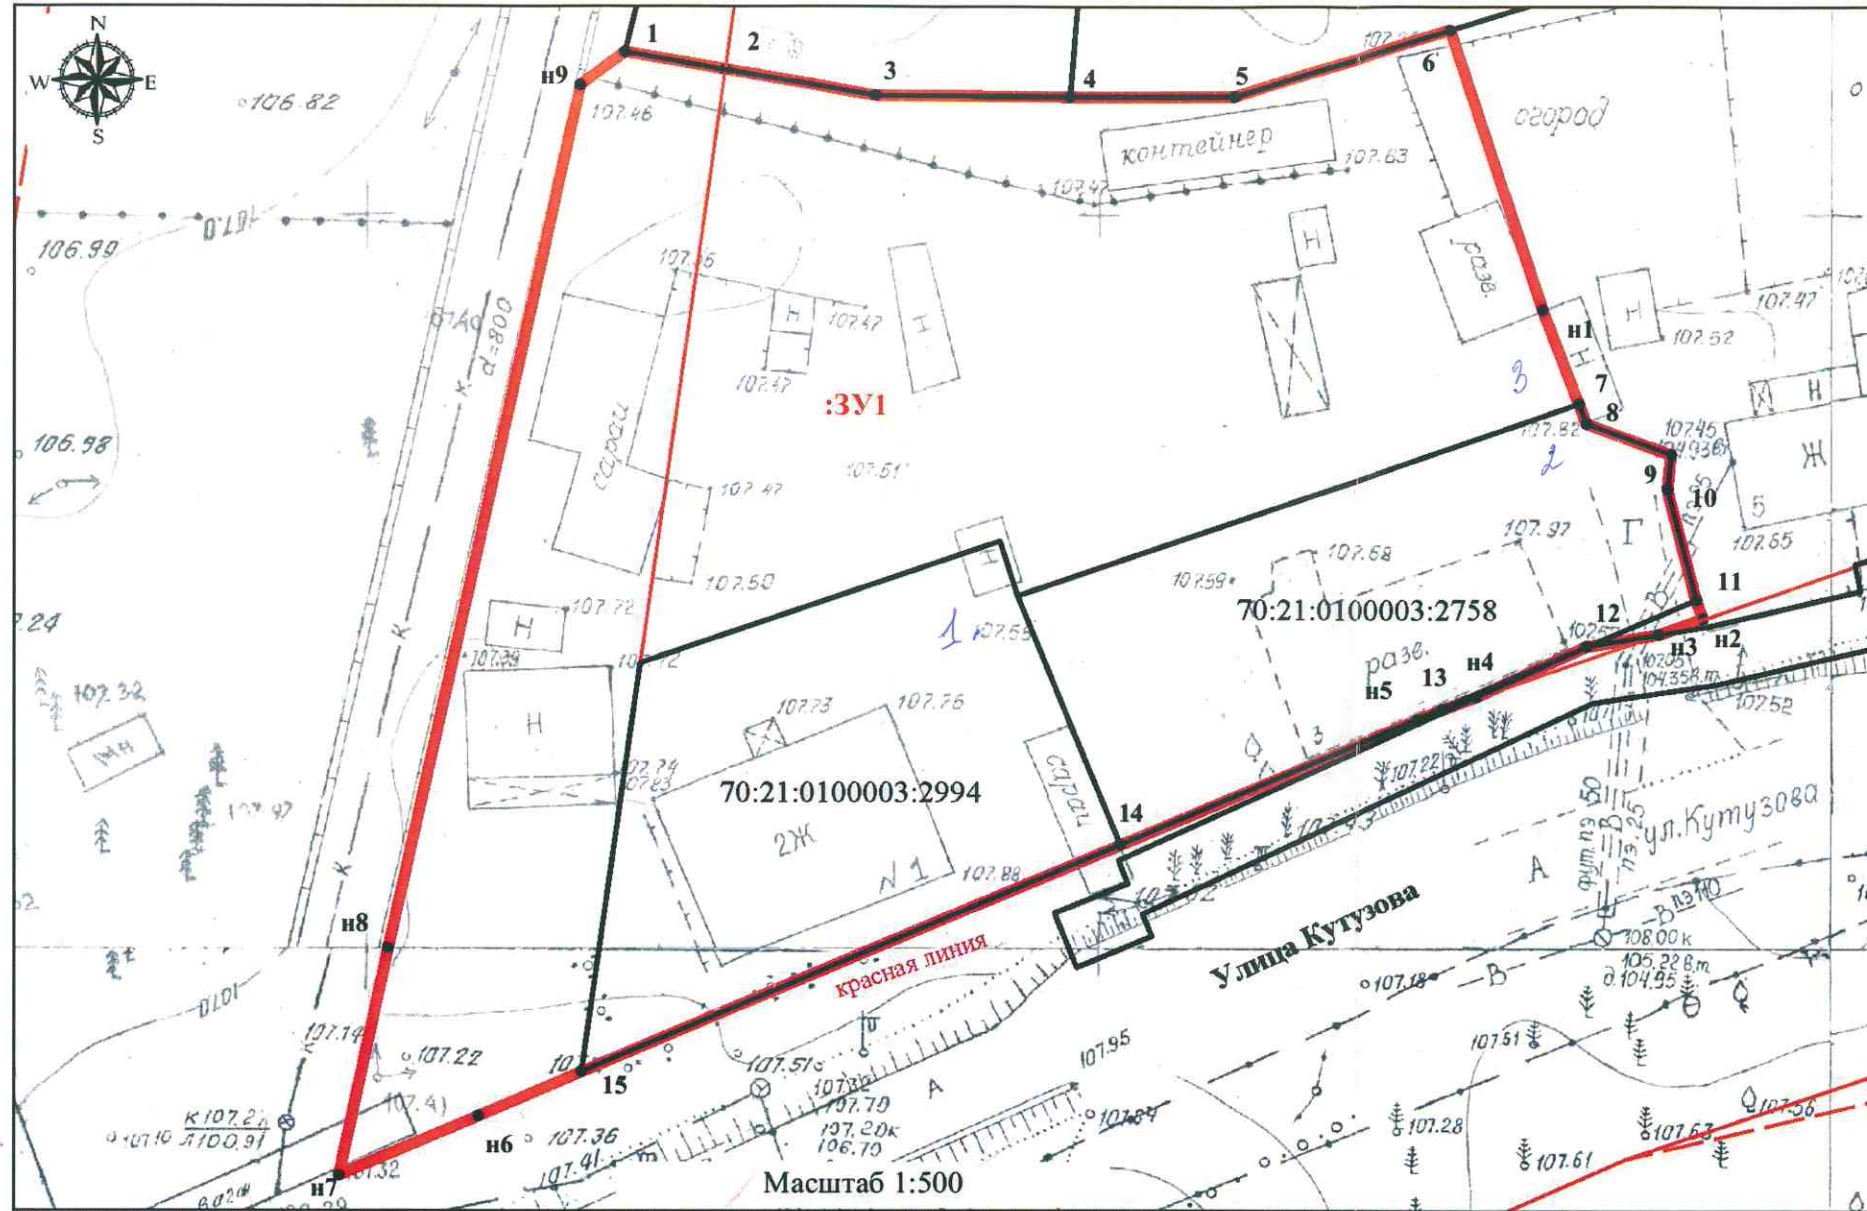

Приложение № 1
 Утверждена постановлением
 администрации Города Томска
 от 18.04.2016 № 311

Ситуационный план 1:5000



Учетный номер 70:21:0100003:2758
 Оформленные права на земельный участок
 1. Лица не было
 Обременения (сервитуты), ограничения
 нет
 (подпись) (дата) 2016 г.

2. поем. 23.12.17 от 24.12.17 (подпись)
 3. поем. 22.12.17 от 24.12.17 (подпись)
 Сер. Зем. инв. Кем. 17

Геоданные :ЗУ1: координаты (МСК70)

Точка	X (м)	Y (м)
1	356 468,3626	4 326 334,8598
2	356 527,3511	4 326 346,8139
3	356 529,6494	4 326 349,8500
4	356 528,6187	4 326 356,6997
5	356 527,0695	4 326 367,0600
6	356 527,2194	4 326 380,2800
н1	356 527,4295	4 326 391,5800
7	356 532,1811	4 326 406,2415
8	356 513,3395	4 326 412,9300
9	356 507,0494	4 326 415,5300
10	356 505,7194	4 326 416,0900
11	356 503,7194	4 326 421,9300
н2	356 501,3795	4 326 421,6900
н3	356 493,8995	4 326 423,8100
н4	356 492,6295	4 326 424,2969
н4	356 491,5173	4 326 421,2739
н5	356 490,5910	4 326 416,3843
14	356 487,0209	4 326 408,9568
15	356 486,1196	4 326 406,6027
н6	356 485,3791	4 326 404,9287
н7	356 476,4394	4 326 384,7200
н8	356 460,0994	4 326 348,2100
н9	356 456,9655	4 326 341,2002
н9	356 452,6815	4 326 331,7602
1	356 468,3626	4 326 334,8598

Площадь земельного участка составляет 4199 кв.м

Граница земельного проходит по характерным точкам: 1, 2, 3, 4, 5, 6, н1, 7, 8, 9, 10, 11, н2, н3, 12, н4, 13, н5, 14, 15, н6, н7, н8, н9, 1

Территориальная зона: зона застройки индивидуальными жилыми домами (Ж-3), зона инженерной и транспортной инфраструктур (Г-4)

Условные обозначения:
 — граница утвержденного земельного участка
 — граница земельного участка, установленная в соответствии с федеральным законодательством, включенная в ГКН и не изменяемая при проведении кадастровых работ
 ● н1 обозначение характерной точки границы земельного участка, полученной при утверждении
 ● 1 обозначение характерной точки границы смежного земельного участка
 :ЗУ1 обозначение образуемого земельного участка
 :69 кадастровый номер земельного участка по сведениям ГКН

АДМИНИСТРАЦИЯ ГОРОДА ТОМСКА
 ДЕПАРТАМЕНТ АРХИТЕКТУРЫ И ГРАДОСТРОИТЕЛЬСТВА

Земельный участок
 местоположение: г. Томск, ул. Кутузова, 1, ул. Кутузова, 3
 цель предоставления: развитие застроенной территории

СОГЛАСОВАНО

Заместитель начальника департамента	<i>Мур</i>	О.В. Кузнецова
Председатель комитета градостроительства	<i>В.С.</i>	А.С. Караваева
Председатель комитета по формированию земельных участков	<i>И.С.</i>	И.Е. Карпенко
Начальник отдела формирования земельных участков для транспортной, инженерной инфраструктуры и изысканий	<i>Сев</i>	И.Е. Евдунов
Начальник отдела формирования земельных участков для целей строительства	<i>И.С.</i>	И.Е. Карпенко
Исполнитель	<i>И.С.</i>	А.А. Татаурова
Заказчик	<i>И.С.</i>	ДАНГ