


Схема размещения объекта ценной исторической среды: г. Томск, ул. Гоголя 18/1

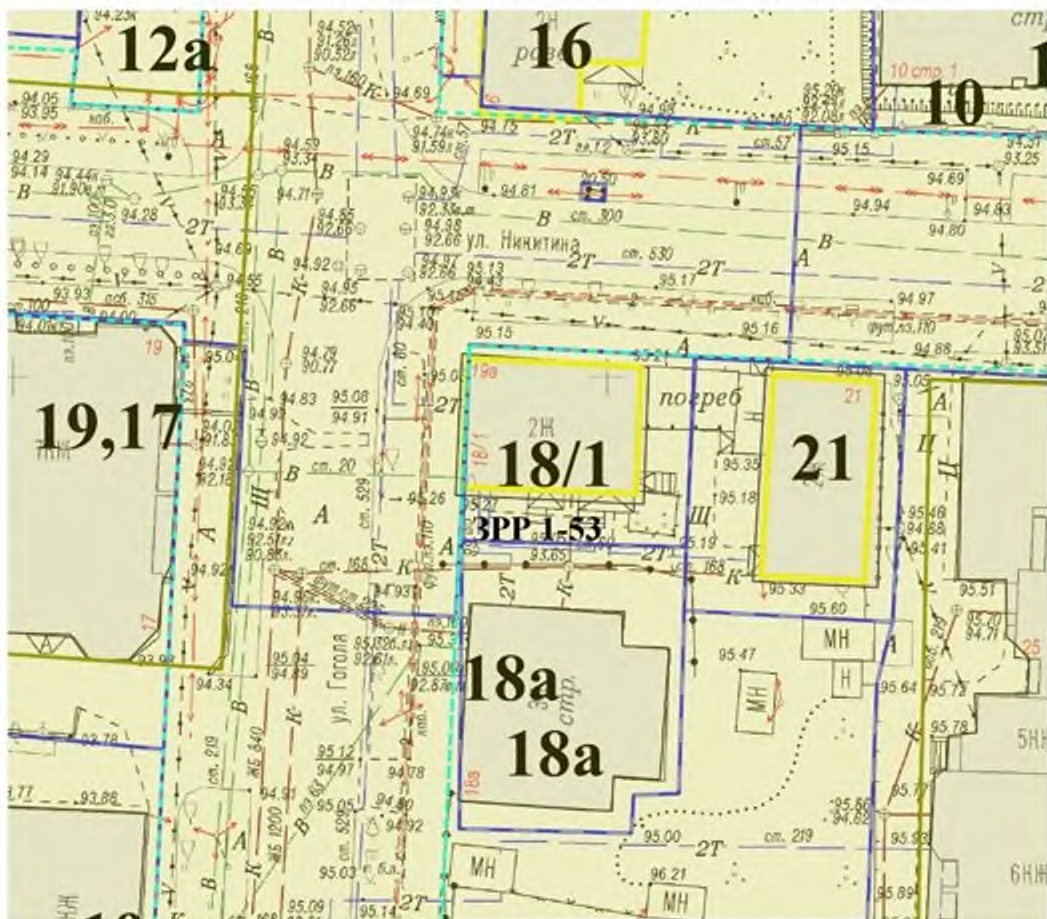

Масштаб 1:500

Условные обозначения:

- Зоны с особыми условиями (ЗРР 1-53)
- Территориальные зоны
- Участки КП
- Объекты исторической застройки

Примечания:

Площадь земельного участка по ул. Гоголя 18/1: 307,62 м.кв.

ВРИ: организации, учреждения, управления.

Территориальная зона ОЖИ.