



Областное государственное унитарное предприятие  
**ТОМСКИЙ ОБЛАСТНОЙ ЦЕНТР ТЕХНИЧЕСКОЙ  
ИНВЕНТАРИЗАЦИИ**

Область, республика, край

*Томская*

Город (др. поселение)

*Томск*

Район города

*Советский*

## ТЕХНИЧЕСКИЙ ПАСПОРТ

### Нежилые помещения

проспект **Фрунзе, 776**  
(местоположение объекта учета)

### Характеристика объекта

Наименование:	нежилые помещения
Год ввода в эксплуатацию:	1979
Этажность здания:	9
Этаж:	подвал
Общая площадь, м2:	37,0
Материал стен:	кирпич
Инвентаризационная стоимость в ценах 1969 года, руб.:	3 064

Инвентарный номер	<i>69:401:1000:00:20816:2002</i>
Кадастровый номер	


Технический паспорт составлен по состоянию на **31.07.2012 г.**  
(указывается дата обследования объекта учета)

Директор ОГУП «Томский областной  
центр технической инвентаризации»



*А.Н. Кучеренко*

## План помещений

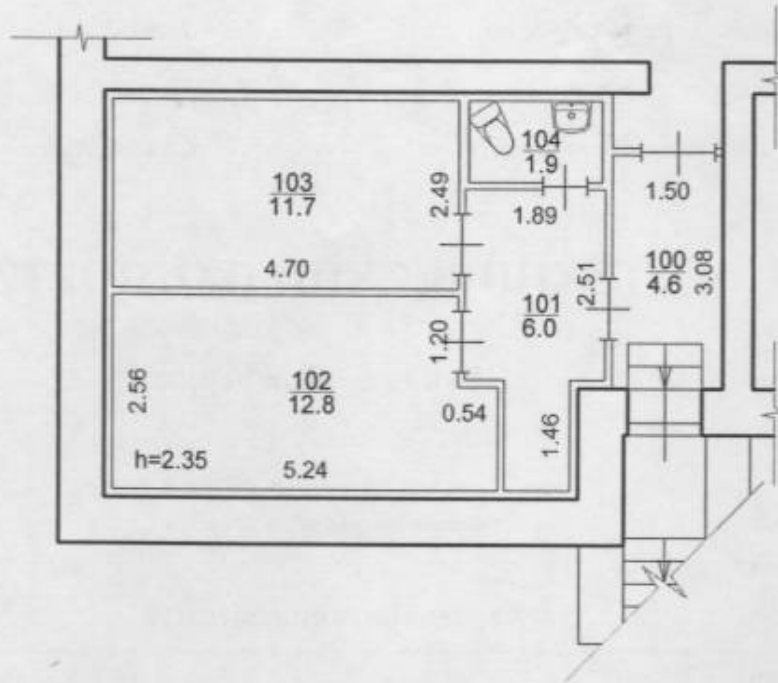

Масштаб 1:100

### Экспликация к плану помещений

Этаж	Номер помещения	Наименование помещения	Общая площадь, м <sup>2</sup>	В т.ч. площадь, м <sup>2</sup>		лоджий, балконов, террас, веранд	Высота помещения по внутреннему обмеру, м	Самовольно возведенная или переоборудованная площадь, м <sup>2</sup>	Примечание
				основная	вспомогательная				
Подвал	100	Тамбур	4,6		4,6				
	101	Коридор	6,0		6,0				
	102	Помещение	12,8	12,8			2,35		
	103	Помещение	11,7	11,7					
	104	Санузел	1,9		1,9				
Итого по помещениям:			37,0	24,5	12,5				

Исполнитель:

*В.П. Килеев*  
В.П. Килеев

Проверил:

*В.Н. Кучеренко*  
В.Н. Кучеренко