



Областное государственное унитарное предприятие
**ТОМСКИЙ ОБЛАСТНОЙ ЦЕНТР ТЕХНИЧЕСКОЙ
ИНВЕНТАРИЗАЦИИ**

Область, республика, край

Томская

Район

—

Город (др. поселение)

Томск

Район города

Октябрьский

ТЕХНИЧЕСКИЙ ПАСПОРТ

Нежилые помещения

улица **Томск-Северный МПС, 4/1**
(местоположение объекта учета)

Инвентарный номер	<i>69:401:1000:00:22174:2001</i>
Кадастровый номер	

Выписка из паспорта составлена по состоянию на **29.06.2012 г.**
(указывается дата обследования объекта учета)

Директор ОГУП «Томский областной
центр технической инвентаризации»



А.Н. Кучеренко

Характеристика объекта

Наименование:	нежилые помещения	
Год ввода в эксплуатацию:	1960	
Год реконструкции:	нет данных	
Этажность здания:	1	
Этаж:	1	
Общая площадь, м ² :	168,5	
в том числе:	основная площадь, м ² :	158,4
	вспомогательная площадь, м ² :	10,1
Материал стен:	кирпич	
Физический износ, %	52	
Инвентаризационная стоимость в ценах 1969 года, руб.:	14 529	

Сведения о принадлежности

Дата	Субъект права	Правоустанавливающие документы	Доля

План помещений



Томский областной центр технической инвентаризации			
План помещений		Дата	Литера
Выполнил	Килемев В.П.	26.06.12	
Проверил	Кучеренко В.Н.		А
Район	Октябрьский	Масштаб	1:150

Экспликация к плану помещений

Этаж	Номер помещения	Наименование помещения	Общая площадь, м ²	В т.ч. площадь, м ²		лоджий, балконов, террас, веранд	Высота помещения по внутреннему обмеру, м	Самовольно возведенная или переоборуд. площадь, м ²	Примечание
				основная	вспомогательная				
1	1	Помещение	92,4	92,4			5,20		
	2	Тепловой узел	38,2	38,2			5,00		
	3	Коридор	8,2		8,2				
	4	Тепловой узел	18,7	18,7			3,40		
	5	Помещение	3,8	3,8					
	6	Помещение	5,3	5,3					
	7	Коридор	1,9		1,9				
Итого по помещениям:			168,5	158,4	10,1				

Исполнитель:

В.П. Килеев

Проверил:

В.Н. Кучеренко

КАДАСТРОВЫЙ ПАСПОРТ

здания, сооружения, объекта незавершенного строительства

Лист № 1, Всего листов 1

здание

(вид объекта недвижимого имущества)

Дата 20.12.2011г.

Кадастровый номер

Инвентарный номер (ранее присвоенный учетный номер) 63:403:1000:18:14090

1. Описание объекта недвижимого имущества

1.1. Наименование здание (строение) нежилое

1.2. Адрес (местоположение):

Субъект Российской Федерации	Томская область	
Район	-	
Муниципальное образование	тип	городской округ
	наименование	Томск
Населенный пункт	тип	город
	наименование	Томск
Улица (проспект, переулок и т.д.)	тип	улица
	наименование	Томск - Северный МПС
Номер дома	4/1	
Номер корпуса		
Номер строения		
Литера	А	
Иное описание местоположения		

1.3. Основная характеристика: Общая площадь 212,9 (тип) (значение) м² (единица измерения)

степень готовности объекта незавершенного строительства

1.4. Назначение: нежилое

1.5. Этажность:

количество этажей 1, количество подземных этажей -

1.6. Год ввода в эксплуатацию (завершения строительства) -

1.7. Кадастровый номер земельного участка (участков), в пределах которого расположен объект недвижимого имущества

1.8. Предыдущие кадастровые (условные) номера объекта недвижимого имущества:

1.9. Примечание: сведения о существующих ограничениях (обременениях) до 03.09.1998г. не зарегистрированы.

кадастровый паспорт составлен по состоянию на 15.12.2011 г

1.10 ОГУП «Томский областной центр технической инвентаризации», свидетельство об аккредитации серия РН-1 №000107, запись №171 от 17 января 2006 года
(наименование органа или организации)

Начальник Томского отделения


ОГУП «ТОЦТИ»

(полное наименование должности)

Д.А.Герасимов

(подпись)

(инициалы, фамилия)

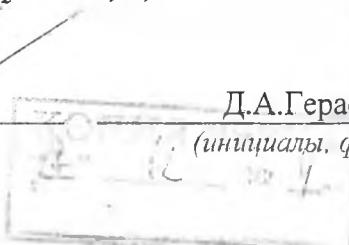

Адресат М.И.

КАДАСТРОВЫЙ ПАСПОРТ

здание
(вид объекта недвижимого имущества)

Лист № 1, Всего листов

Вид

Кадастровый номер

Инвентарный номер (ранее присвоенный учетный номер) 09:404:1000:18:140:

2. Ситуационный план объекта недвижимого имущества

Объе

1. Ви

Ад

Заяв

1. Ард

пред

№
п/п

1

2

3


4

5

о чём

в кни

№ 01

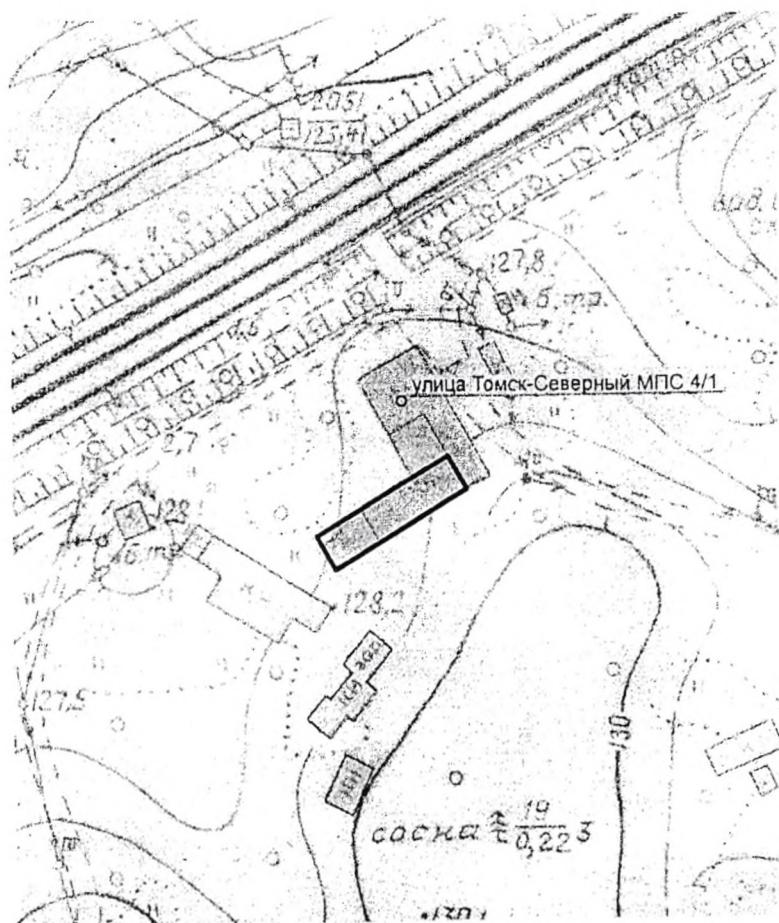

Масштаб 1:1500

Начальник Томского отделения

ОГУП «ТОЦТИ»


(полное наименование должности)


(подпись)


Д.А.Герасимов

(инициалы, фамилия)


М.П.

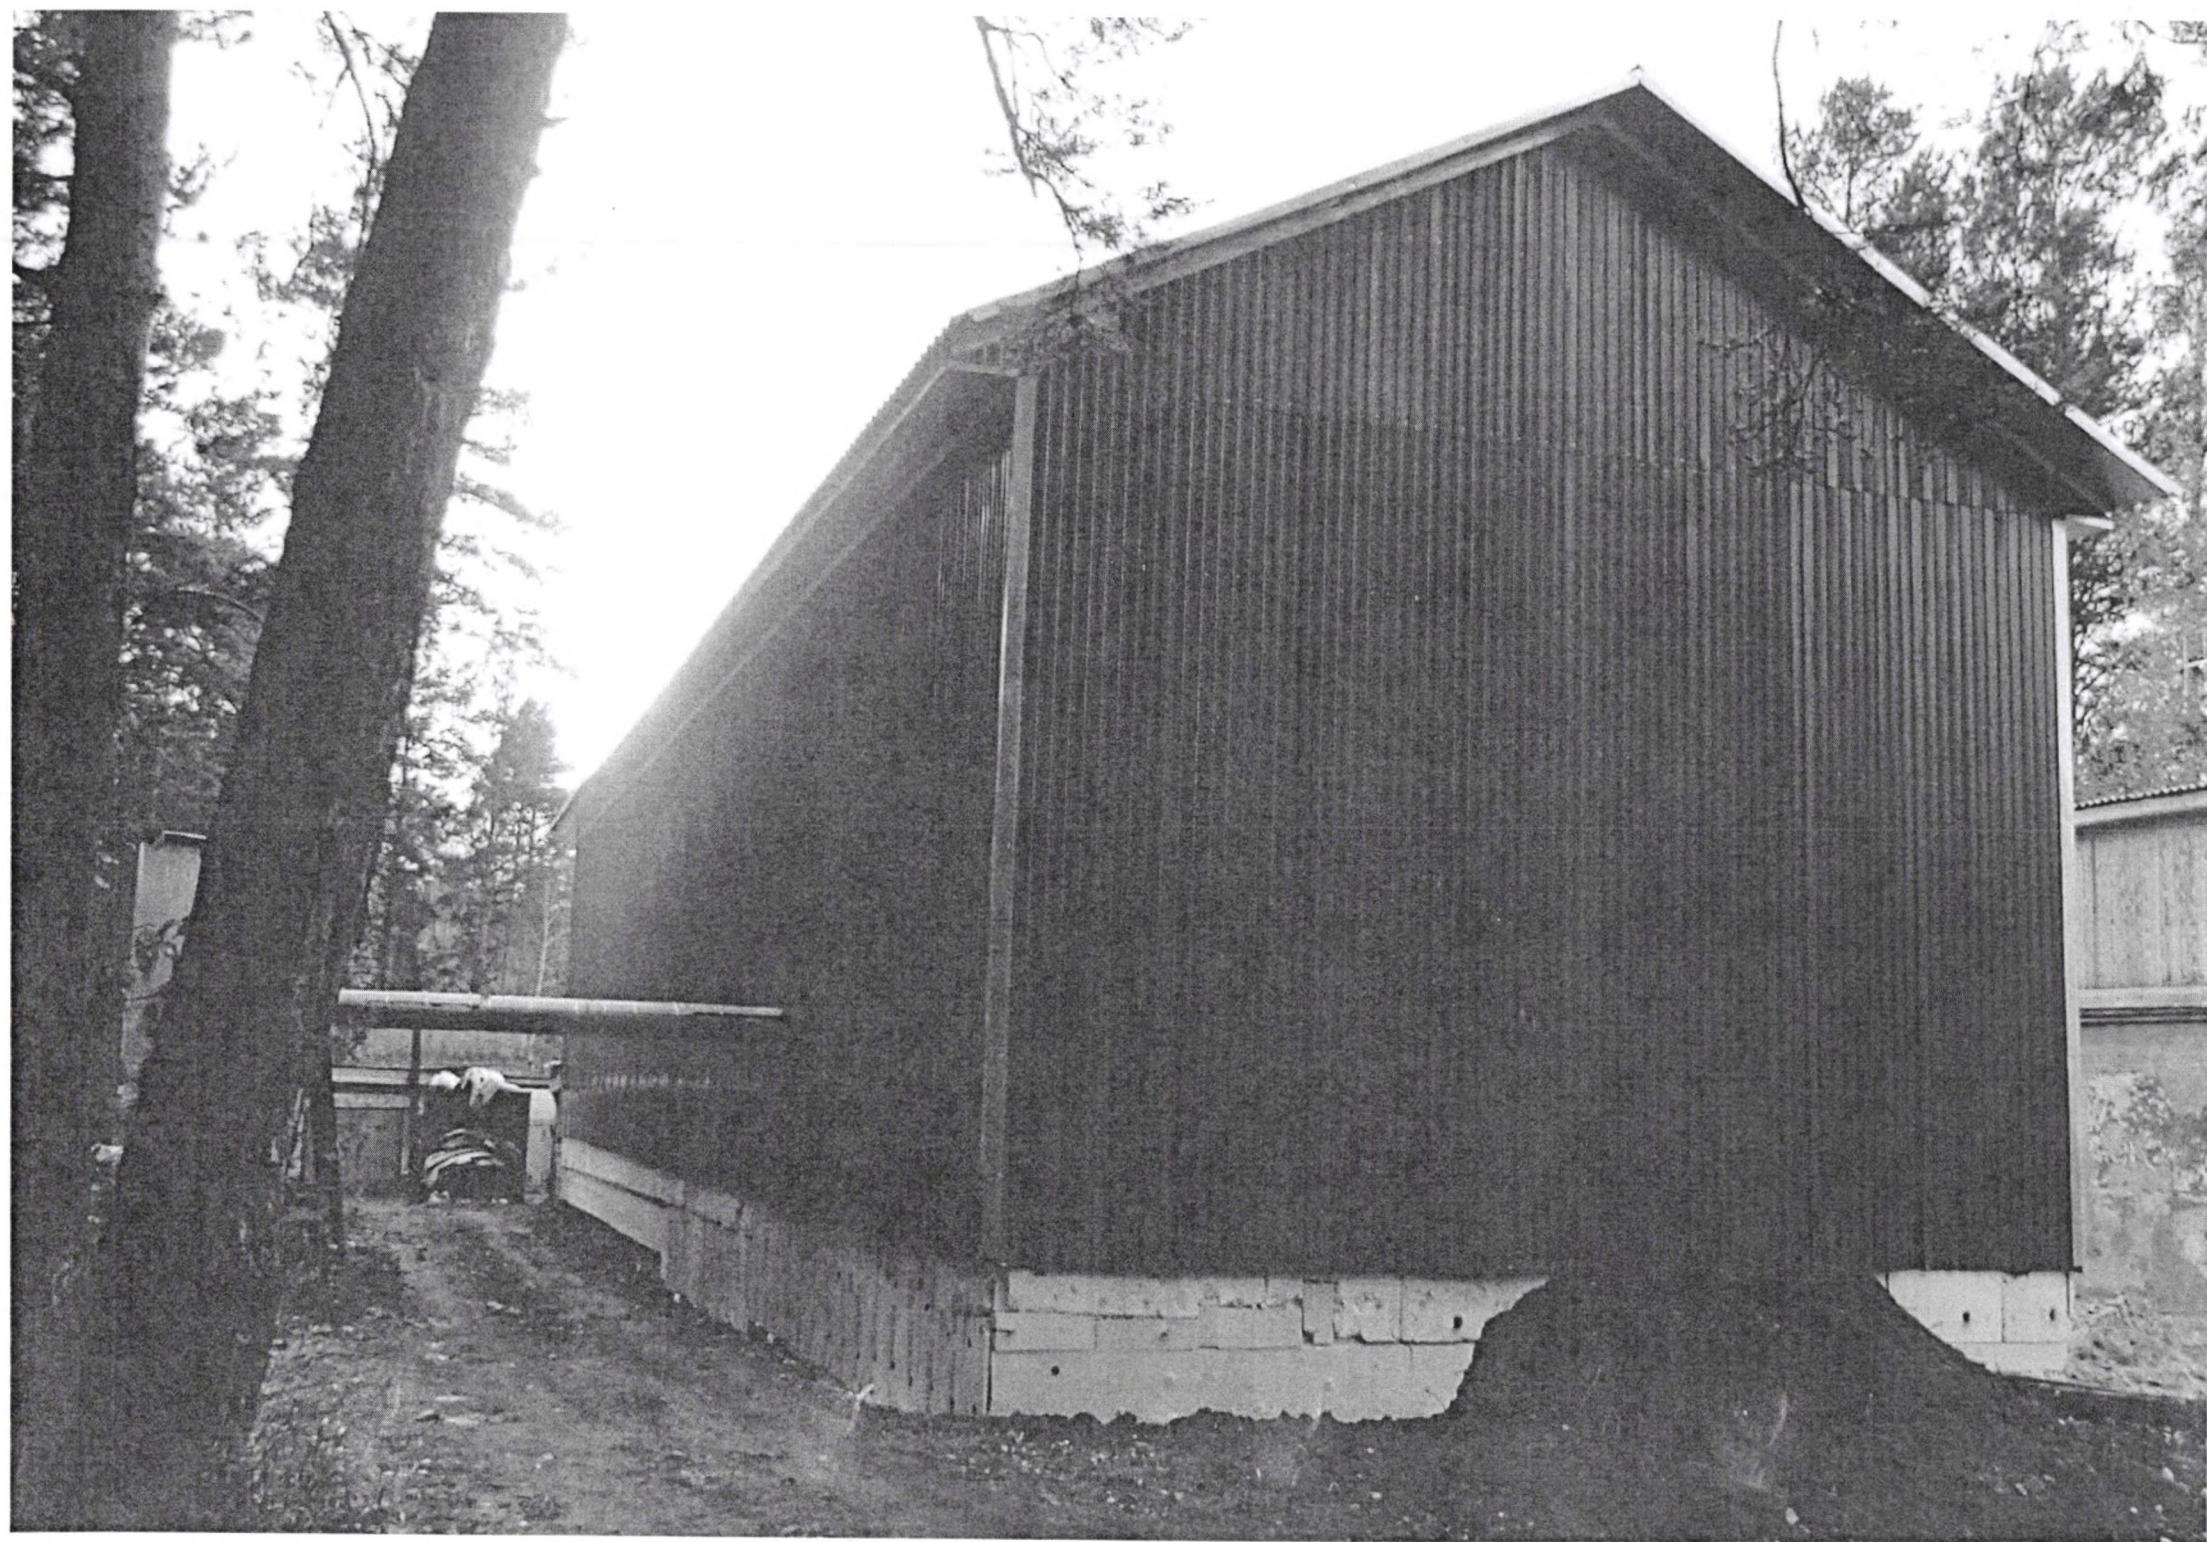

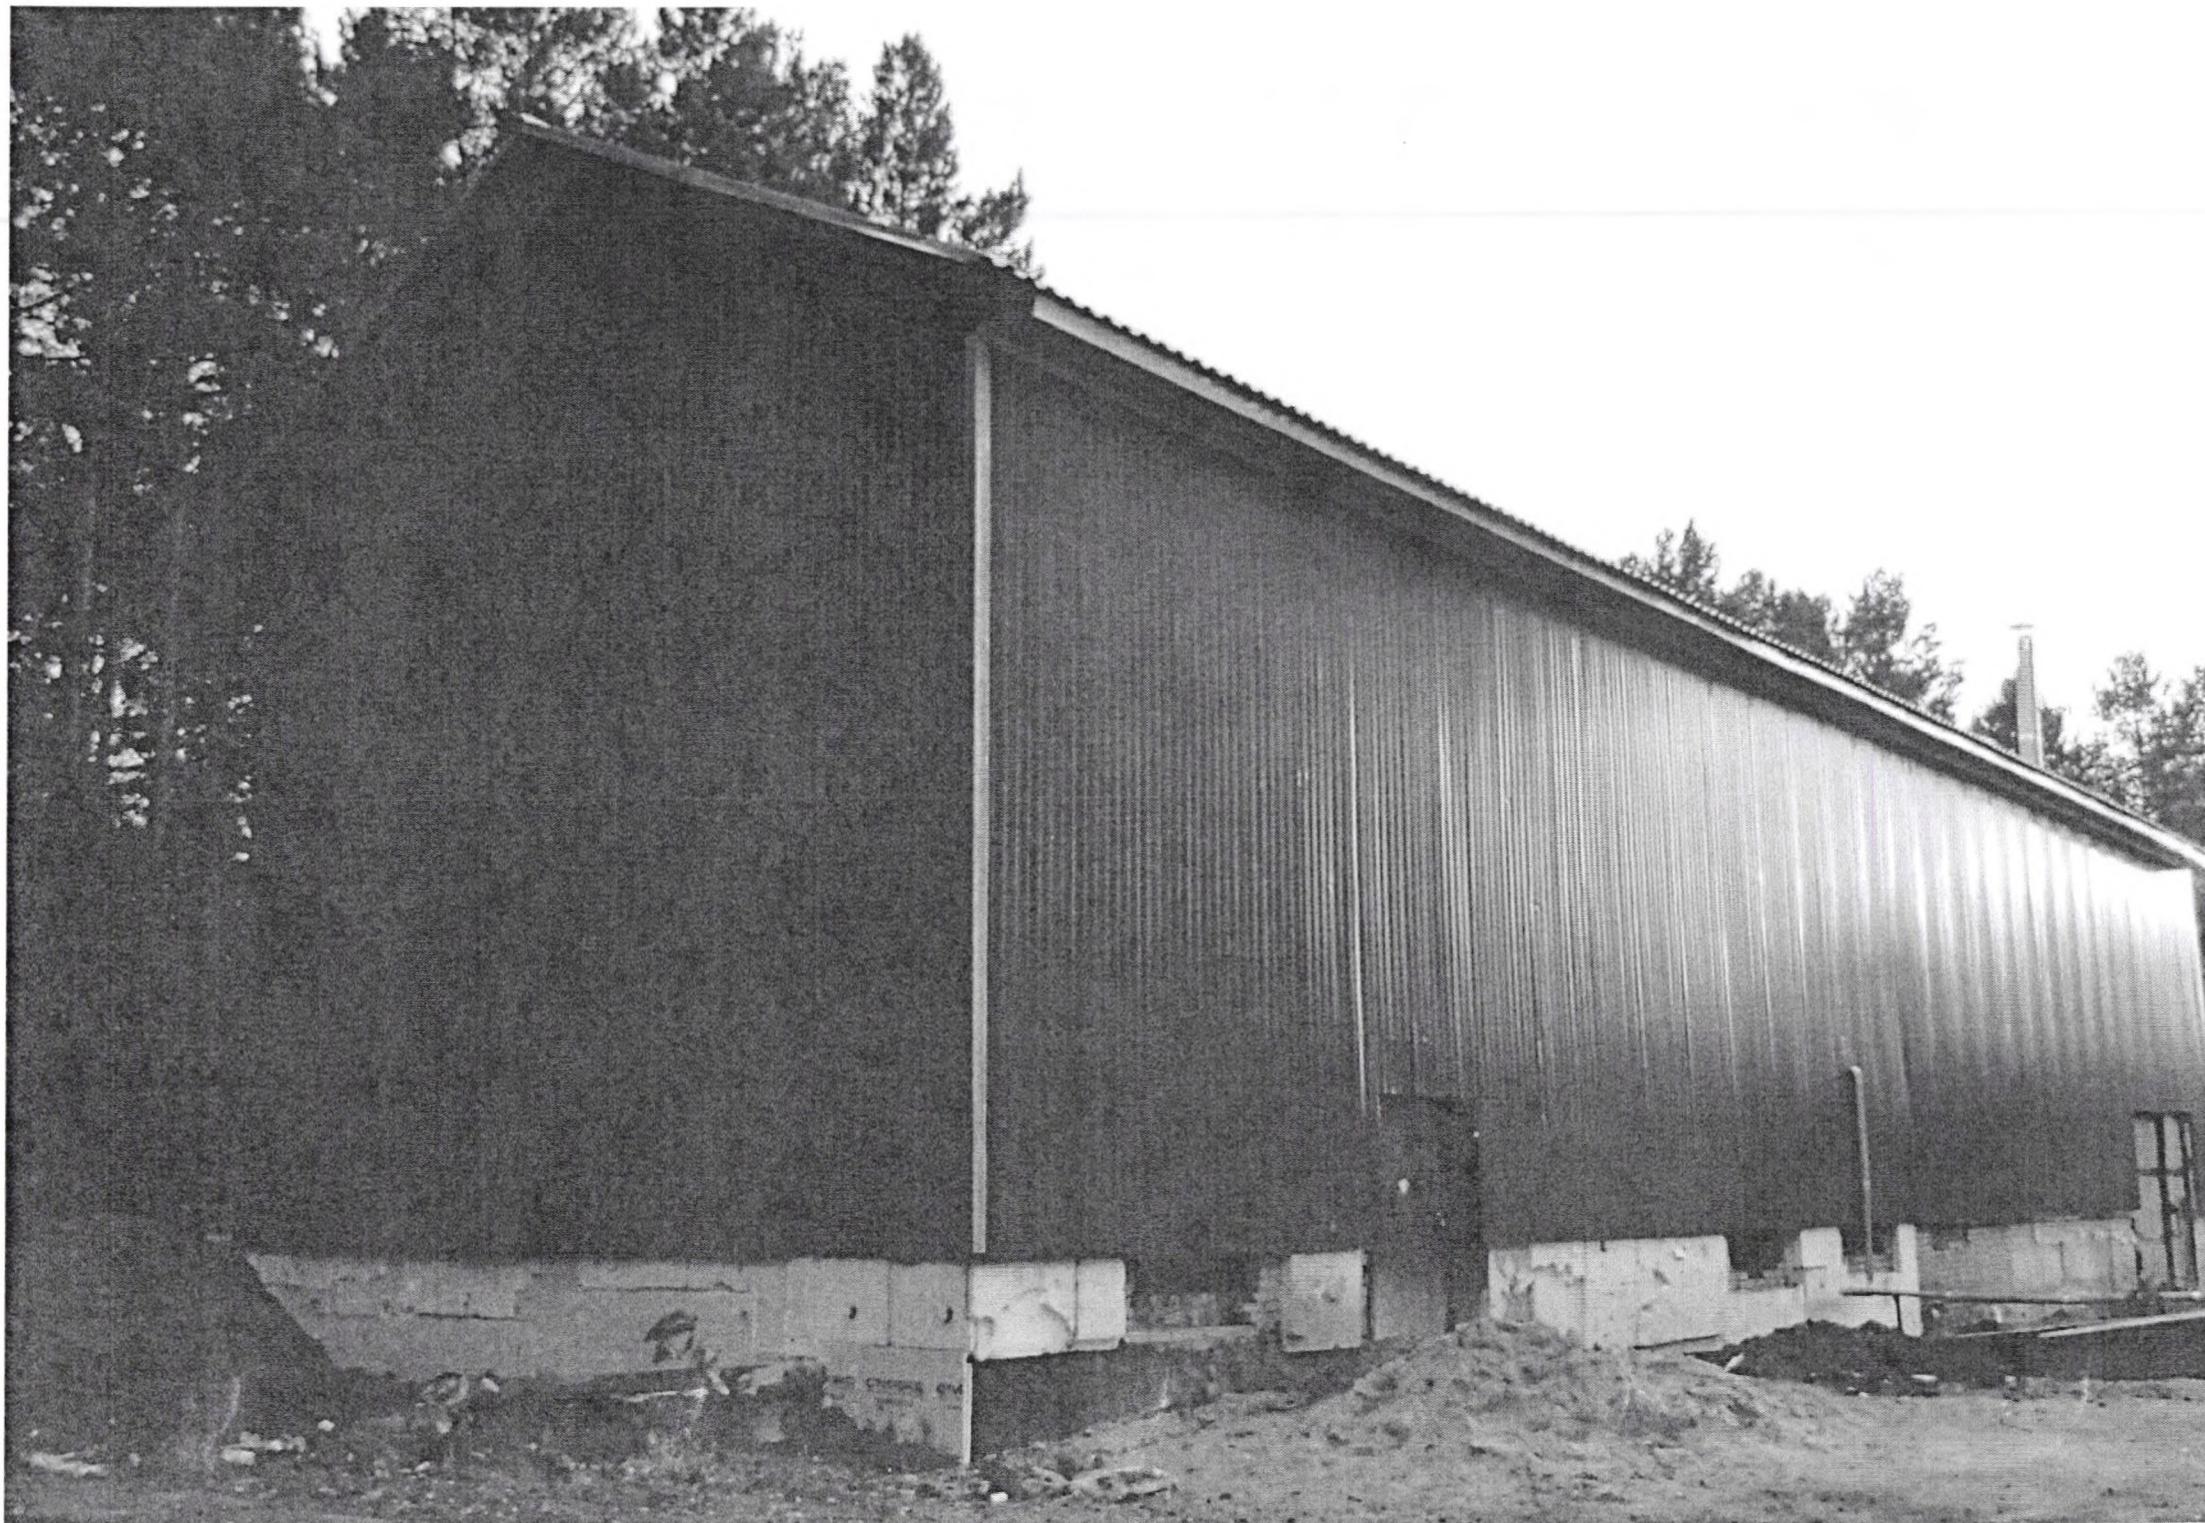

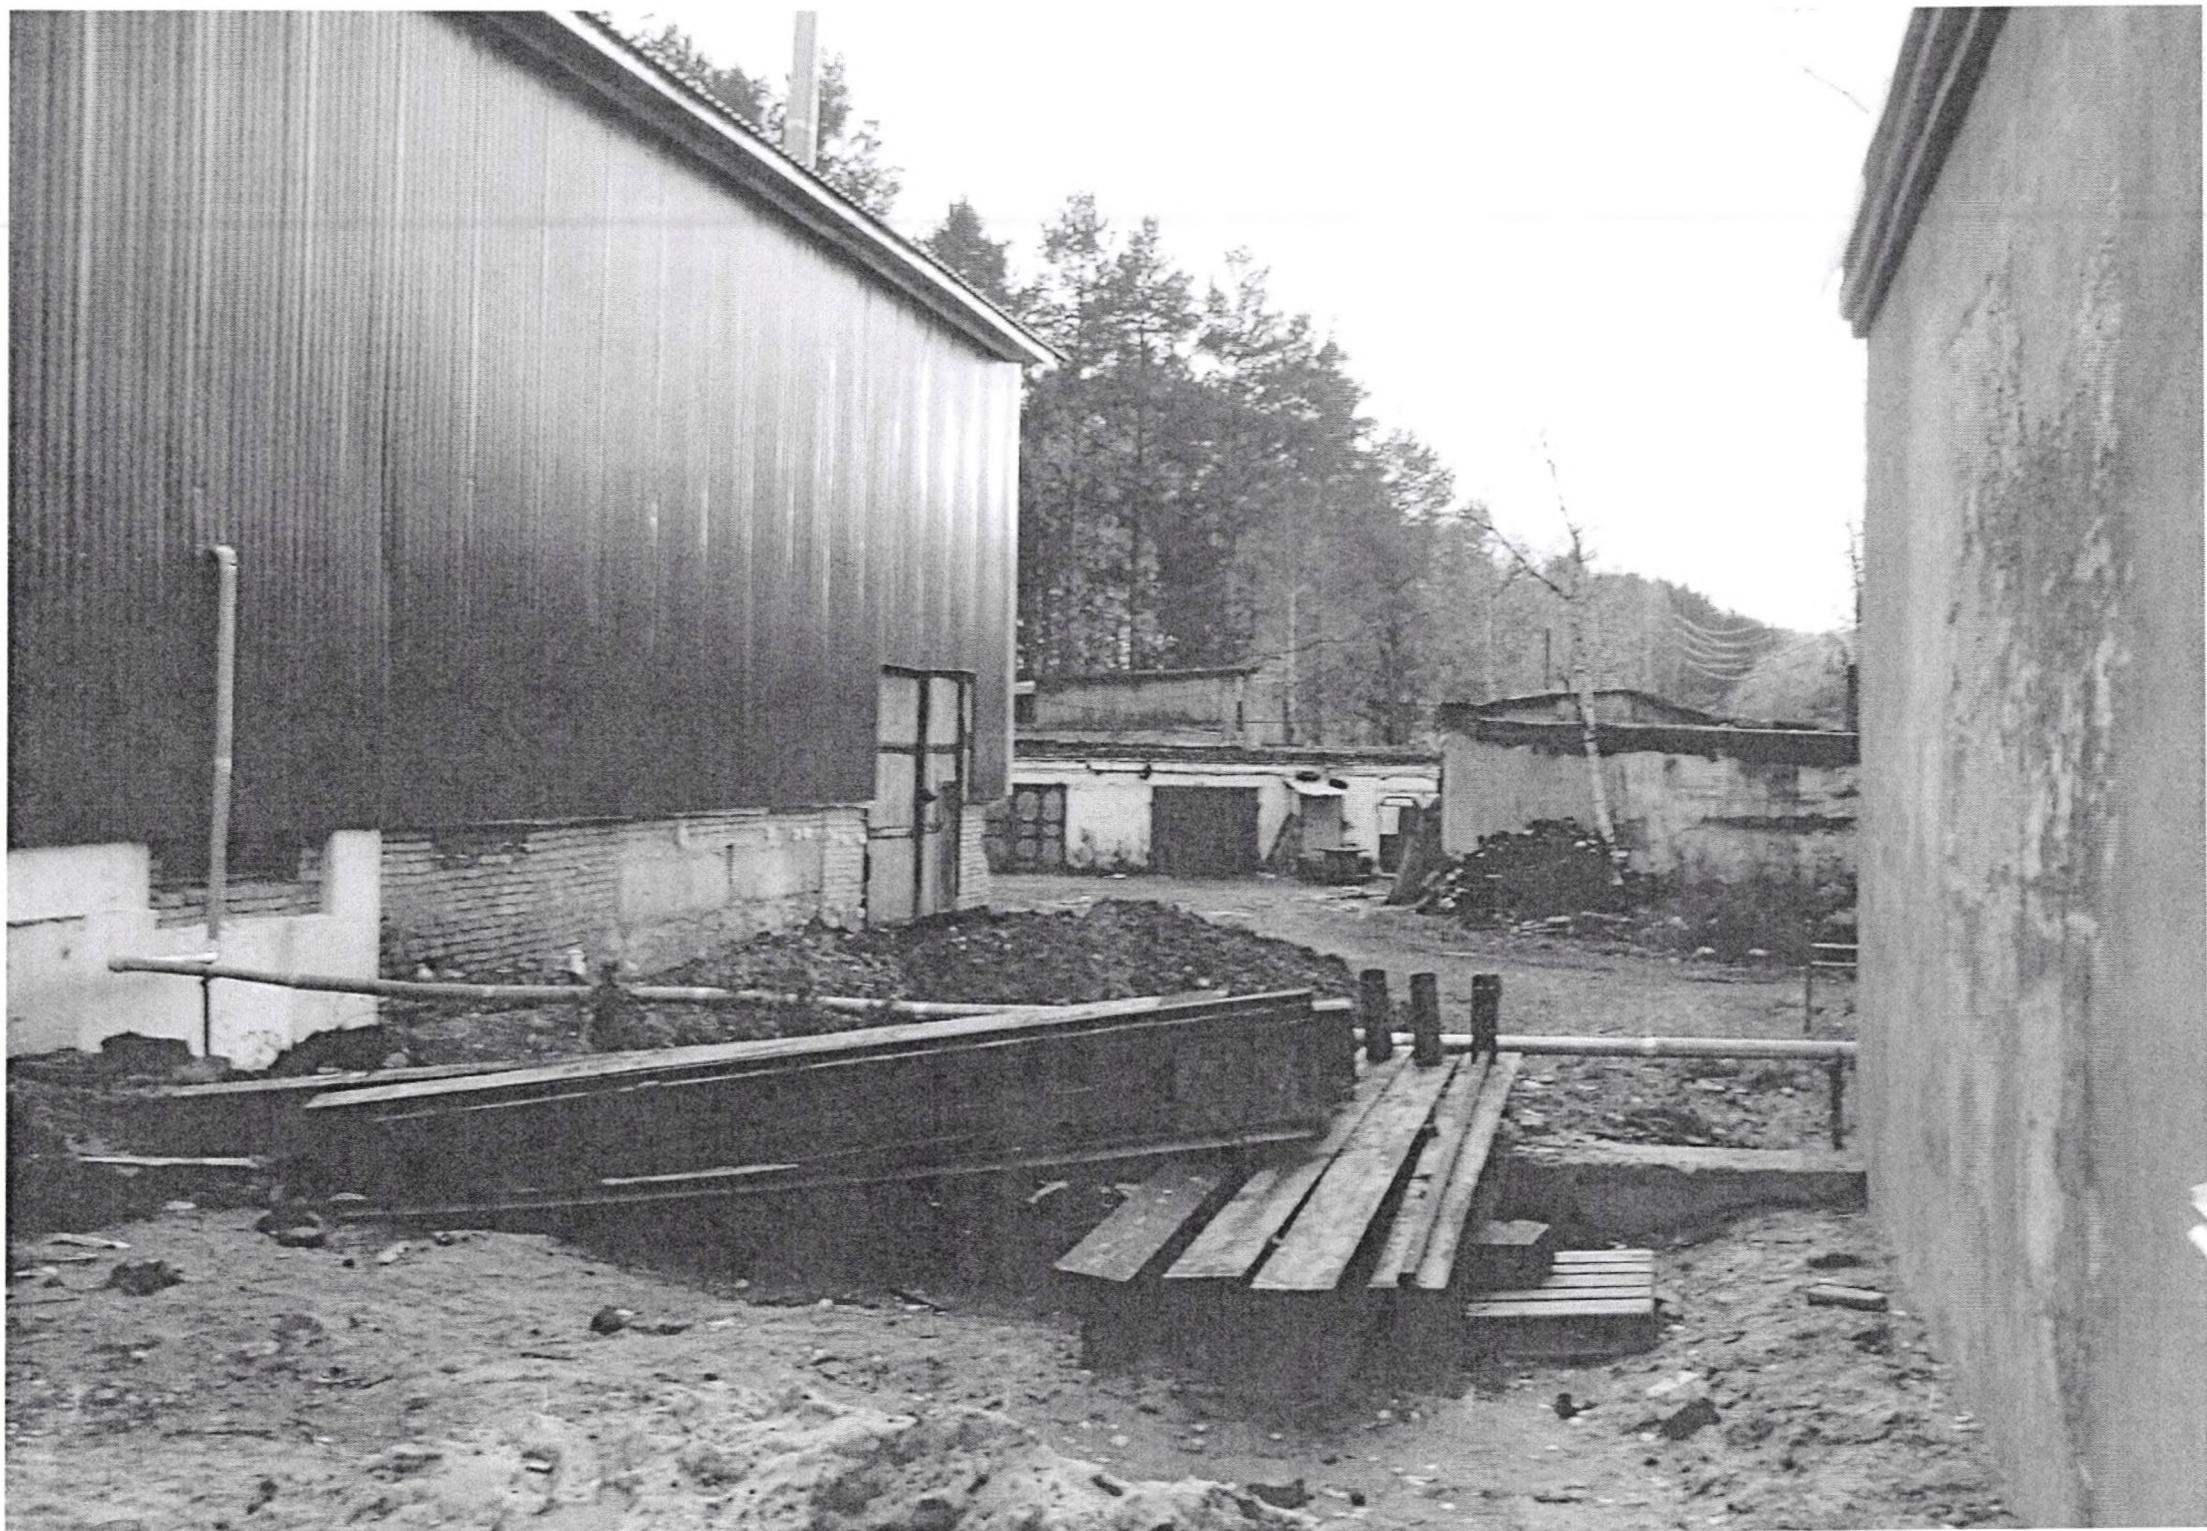



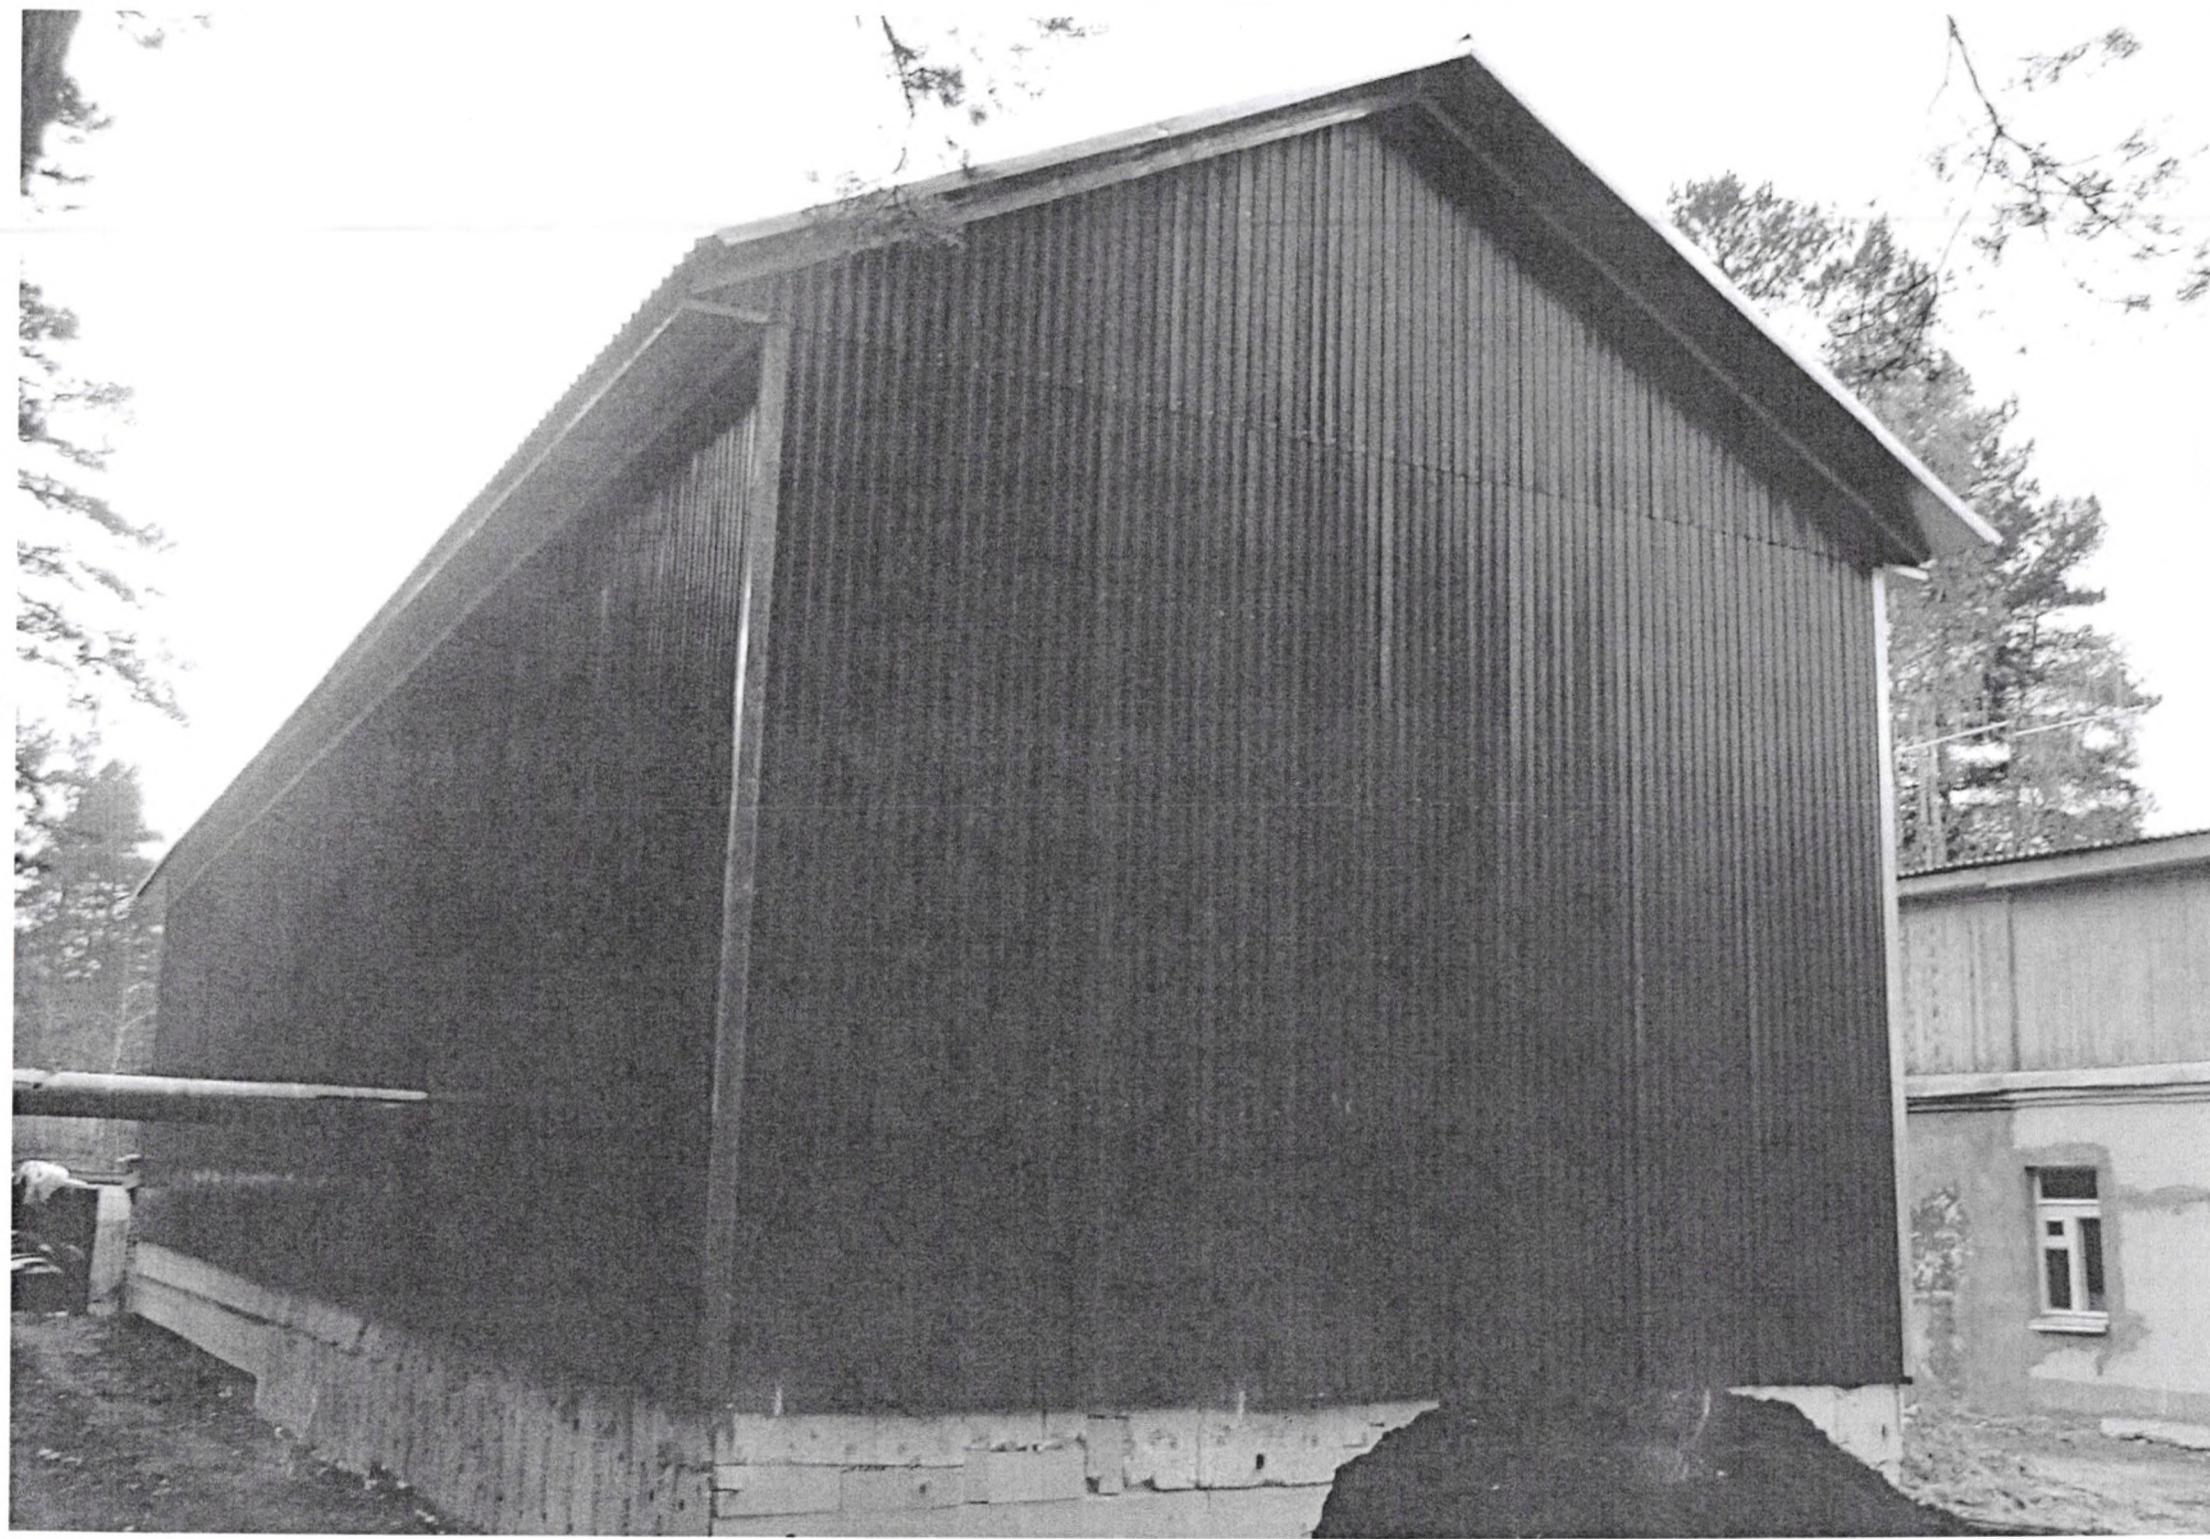

КАДАСТРОВЫЙ ПАСПОРТ

Помещения

Лист № 1 , всего листов 2Дата 14 июня 2013 г.Кадастровый номер 70:21:0100010:870Инвентарный номер (ранее присвоенный учетный номер) 69:401:1000:00:22174:2001

1. Описание объекта недвижимого имущества

1.1. Кадастровый номер здания (сооружения), в котором расположено помещение 70:21:0100010:3941.2. Этаж (этажи), на котором расположено помещение: Этаж № 11.3. Общая площадь помещения: 168.5 кв.м

1.4

Адрес (местоположение):

Субъект Российской Федерации	Томская область	
Район	<u>—</u>	
Муниципальное образование	Тип	г
	Наименование	Томск
Населенный пункт	Тип	<u>—</u>
	Наименование	<u>—</u>
Улица (проспект, переулок и т.д.)	Тип	ул
	Наименование	Томск-Северный МПС
Номер дома	<u>4/1</u>	
Номер корпуса	<u>—</u>	
Номер строения	<u>—</u>	
Литера	<u>—</u>	
Номер помещения (квартиры)	<u>1-7</u>	
Иное описание местоположения	<u>—</u>	

1.5. Назначение помещения: нежилое1.6. Вид жилого помещения в многоквартирном доме —1.7. Кадастровый номер квартиры, в которой расположена комната
—1.8. Номер помещения на поэтажном плане: —1.9. Предыдущие кадастровые (условные) номера объекта недвижимого имущества:
—

1.10. Примечание:

Кадастровая стоимость объекта недвижимости составляет 863810,19 руб.

70-0-1-51/3003/2013-1303

1.11. филиал федерального государственного бюджетного учреждения "Федеральная кадастровая палата Федеральной службы государственной регистрации, кадастра и картографии" по Томской области

(наименование органа или организации)

Начальник отдела
(полное наименование должности)

М.П.

Р. Ю. Оганезова
(инициалы, фамилия)

КАДАСТРОВЫЙ ПАСПОРТ


Помещения

Лист № 2 , всего листов 2

Кадастровый номер 70:21:0100010:870

Инвентарный номер (ранее присвоенный учетный номер) 69:401:1000:00:22174:2001

2. План расположения помещения на этаже

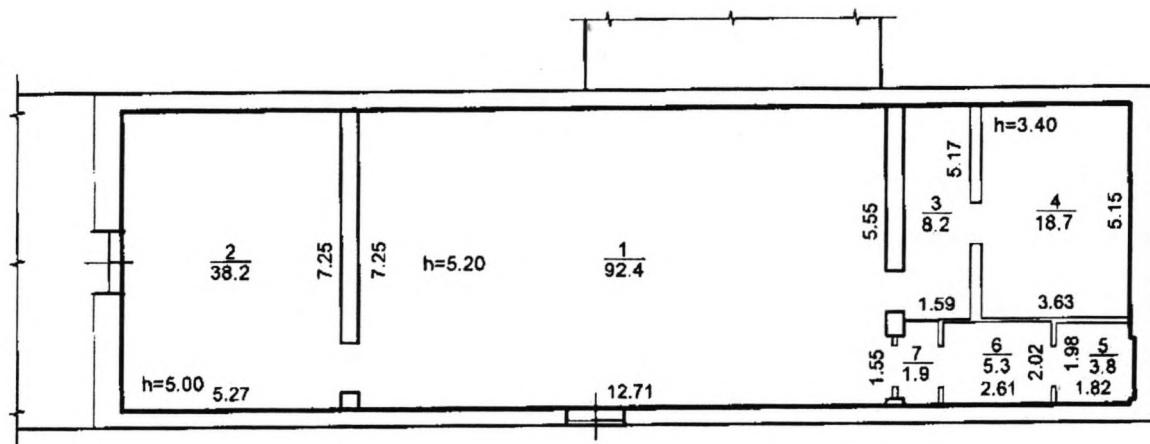

Масштаб 1:251

Начальник отдела

(полное наименование должности)

Р. Ю. Оганезова

(инициалы, фамилия)

