

РОССИЙСКАЯ ФЕДЕРАЦИЯ



042406

Единый государственный реестр прав на недвижимое имущество и сделок с ним
Министерство юстиции Российской Федерации
Федеральная регистрационная служба
Управление Федеральной регистрационной службы по Томской области

СВИДЕТЕЛЬСТВО о государственной регистрации права

Дата выдачи: "14" декабря 2006 года

Документы-основания: Постановление мэра г.Томска №370 от 09.06.2001г
Постановление мэра г.Томска №651 от 05.12.2006г

Субъект (субъекты) права: Муниципальное образование "город Томск"

Вид права: Собственность

Объект права: нежилое строение, назначение: нежилое,
1 -этажное, общая площадь 1988,80кв.м

Адрес объекта: Томская область, г.Томск, Высоцкого Владимира улица, д.26

Кадастровый (или условный) номер: 70-70-01/094/2006-954

Существующие ограничения (обременения) права: не зарегистрированы
о чем в Едином государственном реестре прав на недвижимое имущество и сделок с ним "14"
декабря 2006 года сделана запись регистрации № 70-70-01/094/2006-954

Государственный регистратор

Лабуткина Л.А.



(подпись)

Серия 70АВ 042406



АДМИНИСТРАЦИЯ ГОРОДА ТОМСКА
ДЕПАРТАМЕНТ НЕДВИЖИМОСТИ

Плеханова пер., д.4, Томск, 634050, тел.: (3822) 52 69 60, факс: (3822) 52 69 57, e-mail dn@red.tomsk.ru

ОКПО 28846684 ОГРН 1027000856211 ИНН/КПП 7017002351 / 701701001

от 12.12.2006 № 01-18/16945
на № _____ от _____
Вх.№ _____ от _____
Вх.№ _____

Управление федеральной регистрационной
службы по томской области
А.Д. Пронькину

Выписка из реестра муниципальной собственности

Наименование объекта	Площадь, кв.м.	Адрес	Основание внесения	Балансодержатель
Нежилое строение	1988,8 кв.м.	Томская область, город Томск, Высоцкого Владимира (улица) д.26	Постановление Мэра города Томска от 09.06.2006 № 370, постановление Мэра города Томска от 05.12.2006 № 651	МУ «Томское городское имущество-казначейство»

Заместитель директора

В.М. Клименко

Лелюк
526959



**АДМИНИСТРАЦИЯ ГОРОДА ТОМСКА
ДЕПАРТАМЕНТ НЕДВИЖИМОСТИ**

Плеханова пер., д.4, Томск, 634050, тел.: (3822) 52 69 60, факс: (3822) 52 69 57, e-mail dn@red.tomsk.ru

ОКПО 28846684 ОГРН 1027000856211 ИНН/КПП 7017002351 / 701701001

от 1307/2006 № 01-18/8975
на № _____ от _____
Вх. № _____ от _____
Вх. № _____ от _____

Управление Федеральной регистрационной
службы по Томской области
Руководителю управления А.Д. Пронькину

Пушкина ул., д.34/1, Томск, 634003

Выписка из реестра муниципальной собственности

Наименование объ-екта	Площадь, кв.м.	Адрес	Основание внесе-ния	Балансодержатель
Нежилое строение	1988,8 кв.м.	Город Томск, ул. Высоцко-го, 26	Постановление мэ-ра г. Томска № 370 от 09.06.2001 г.	МП «Трамвайно-троллейбусное управление»

И.о. начальника управления
муниципальной собственности

Н.А. Конев

14.12.2006

ФЕДЕРАЛЬНОЕ АГЕНТСТВО
КАДАСТРА ОБЪЕКТОВ
НЕДВИЖИМОСТИ

ТОМСКИЙ ФИЛИАЛ ФГУП
"РОСТЕХИНВЕНТАРИЗАЦИЯ"

пр. Ленина 108, г. Томск 634009,
телефакс: (3822)51-44-64,
e-mail: rostech@fci.tomsk.ru
ОКПО 70354082, ОГРН 1027739346502
ИНН/КПП 7701018922/701702001

26 мая 2006 г.

№213238

Выписка № 069:401/2006-148139

ИЗ ЕДИНОГО ГОСУДАРСТВЕННОГО РЕЕСТРА
ОБЪЕКТОВ КАПИТАЛЬНОГО СТРОИТЕЛЬСТВА

(действительна до 19 мая 2011 г.)

Наименование объекта капитального строительства:

нежилое строение

Сведения об объекте капитального строительства

Кадастровый номер: 70:21:0000000:0000:069:401:001:004244540

Ранее присвоенный кадастровый номер: 70:21:0:0:017542, (60 - 2733)

Инвентарный номер: 069:401:001:004244540

Реестровый номер: 190506.001:004244540

Местоположение (адрес) объекта: Томская область, г. Томск, Высоцкого Владимира (улица) д. 26

Описание объекта капитального строительства
и его техническое состояние

Дата ввода в эксплуатацию	
Общая площадь объекта	1988,8 кв. м.
Этажность	1
Материал стен	кирпич
Дата последнего обследования	19.05.2006
Площадь по наружному обмеру	1887,9 кв. м.
Объем по наружному обмеру	13216 куб. м.
Процент физического износа	38

Принадлежность объекта (зарегистрированные права на объект)

№ п/п	Субъект права	Доля в праве	Вид права	Документы, подтверждающие право собственности

Сведения о наличии или отсутствии запрещения или ареста на объект: отсутствуют

Примечание:

Запись в книге регистрации выписок из ЕГРОКС сделана: 26 мая 2006 г. за № 148139

Приложение: 3 листов

Исполнитель

Н.А. Миненко

Уполномоченное лицо
ФГУП "Ростехинвентаризация"

(должность, подпись, Ф.И.О.)

Е.Ю. Гитис

(должность, подпись, Ф.И.О.)

МП



План объекта

по состоянию на 19 мая 2006 г

План подвала





Томский филиал ФГУП "Ростехинвентаризация"				
План строения по Высоцкого Владимира (улица), 26				
Выполнил	Попова С.Г.	<i>Попова</i>	Литер	Район
Проверил	Лобач Е.С.	<i>Лобач</i>		Октябрьский
"19"	05	2006 г.	Б	Масштаб: 1:200

План объекта

по состоянию на 19 мая 2006 г



Антресоль

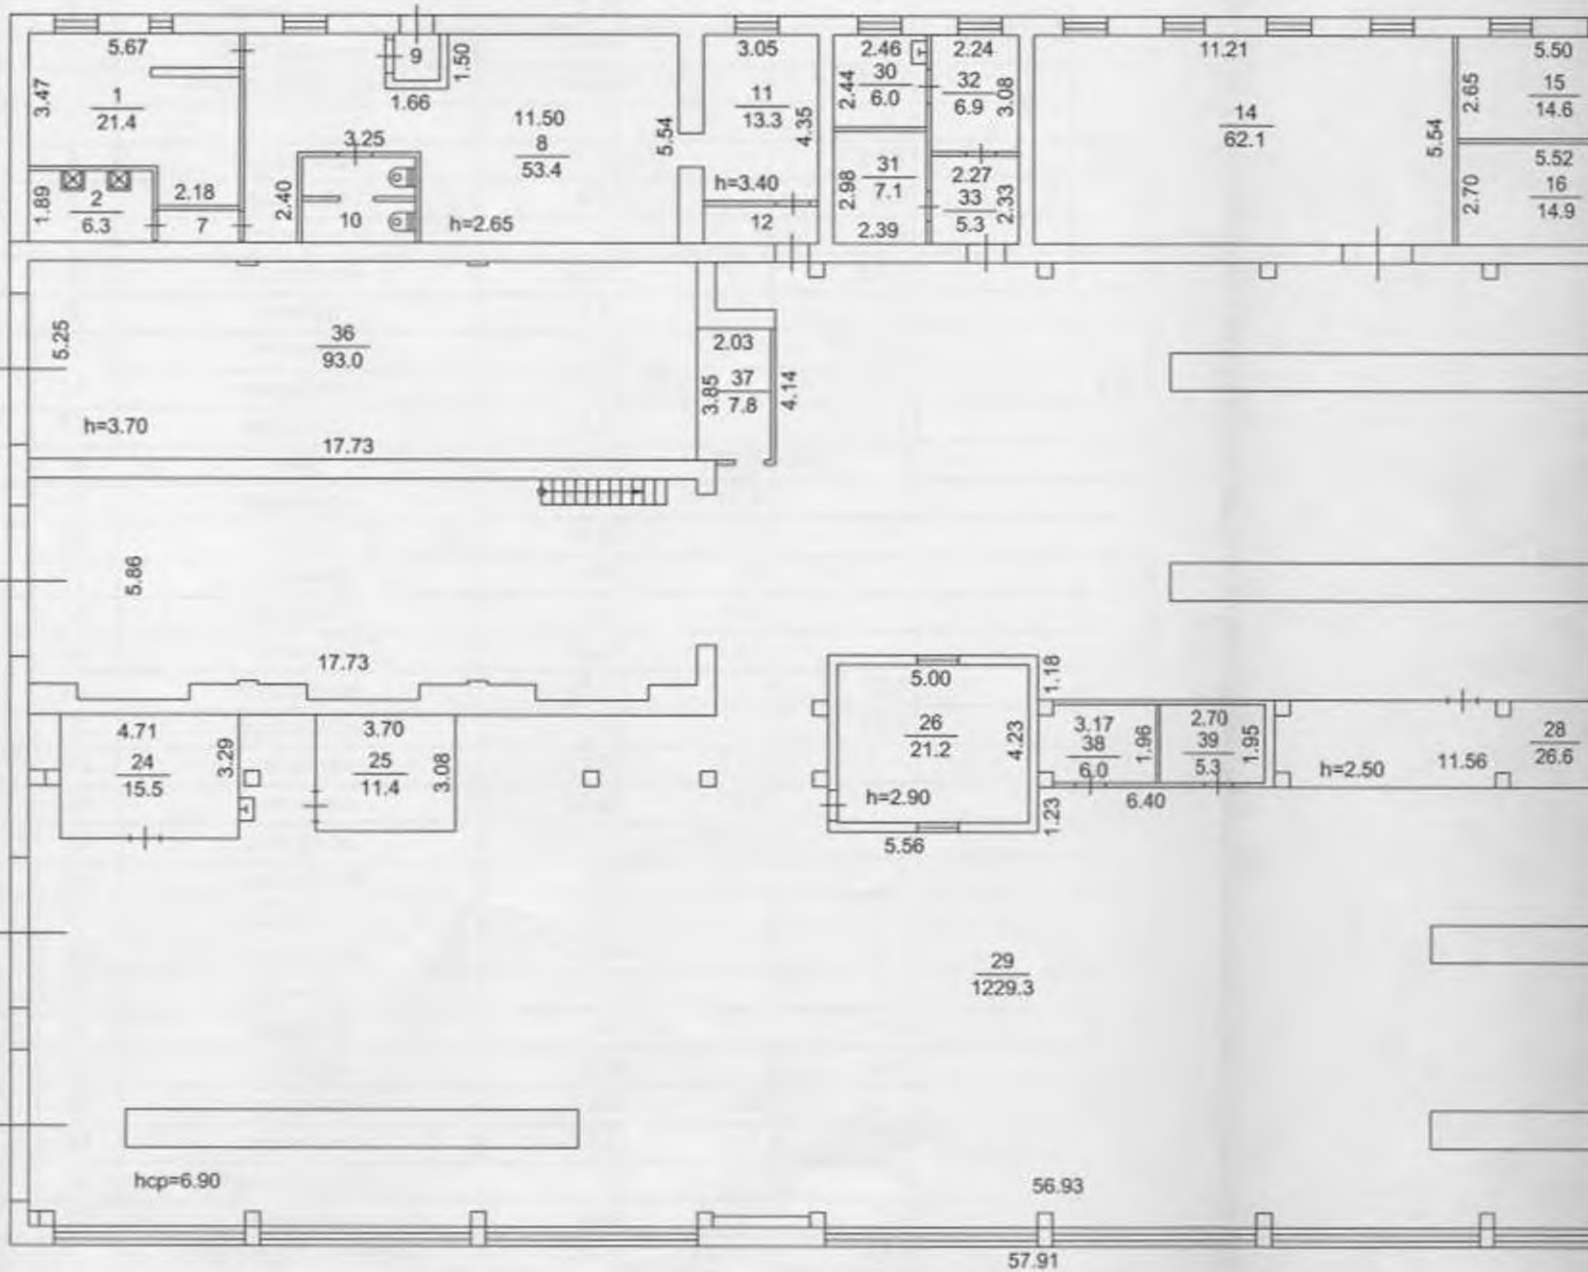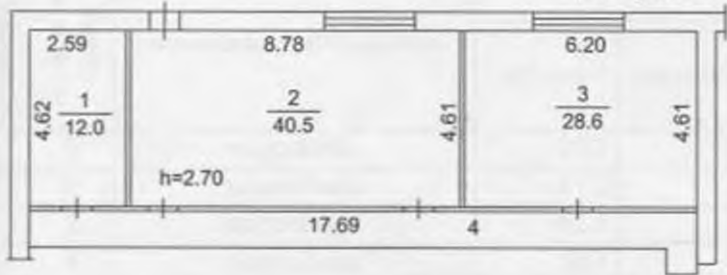

То
План
Выпол
Провер
"19"

План объекта
по состоянию на 19 мая 2006 г


Антресоль

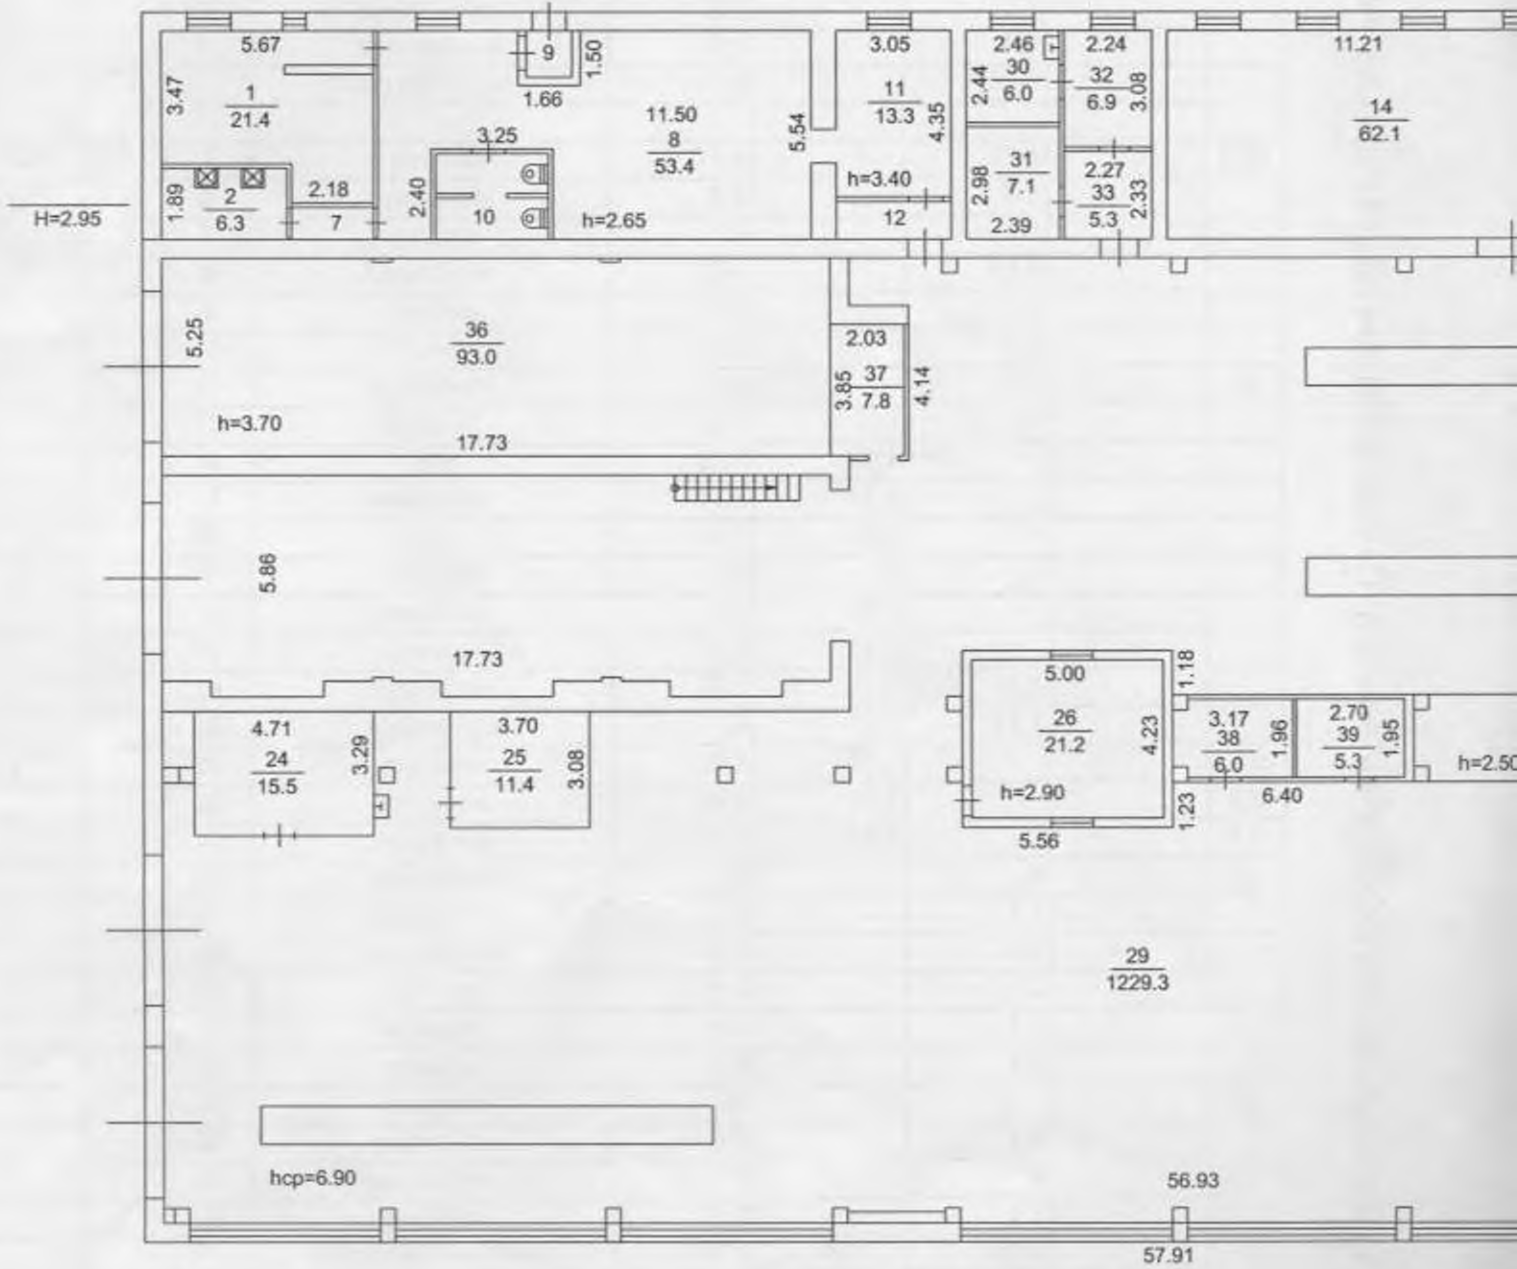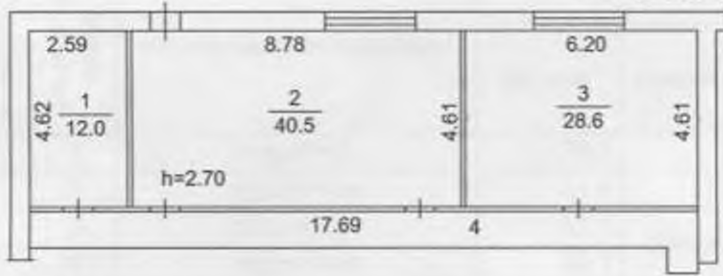

План объекта

по состоянию на 19 мая 2006 г

План 1 этажа

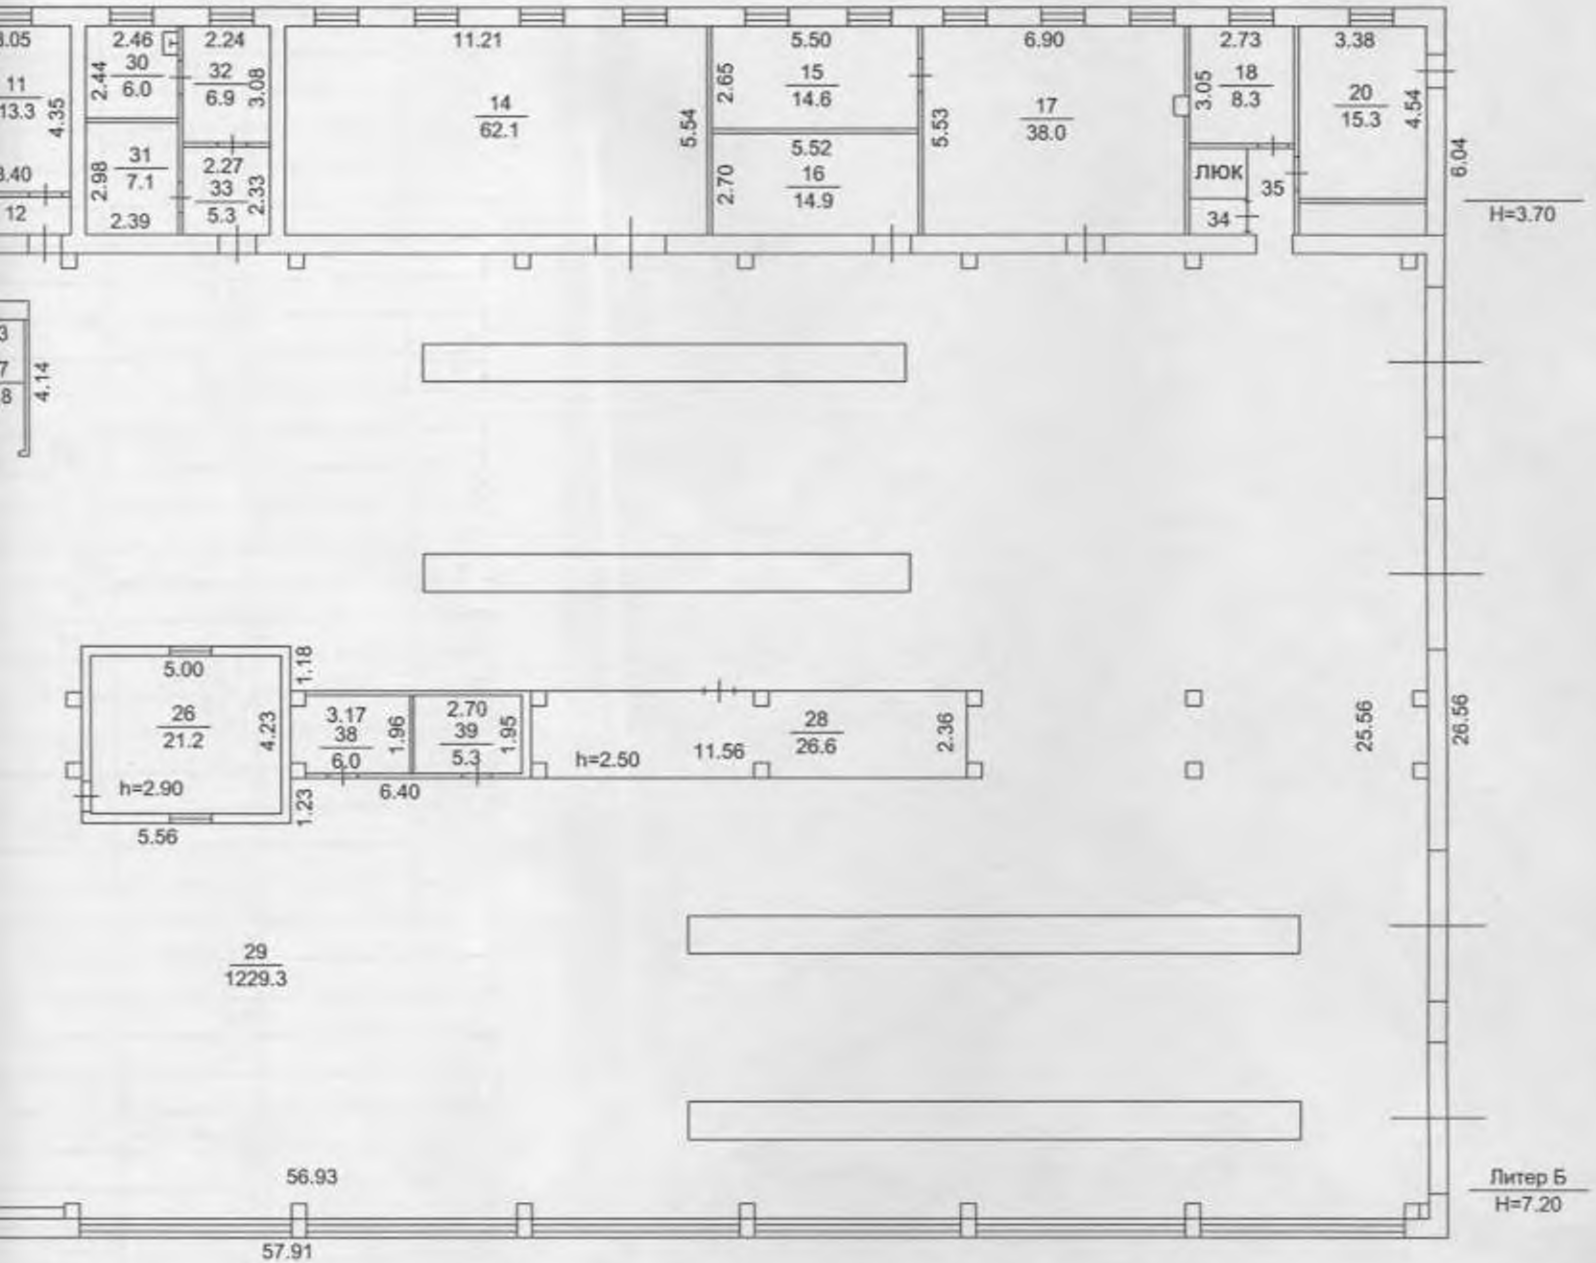

Томский филиал ФГУП "Ростехинвентаризация"				
План строения по Высоцкого Владимира (улица), 26				
Выполнил	Полова С.Г.	<i>Полова</i>	Литер Б	Район
Проверил	Лобач Е.С.	<i>Лобач</i>		Октябрьский
"19"	05	2006 г.		Масштаб: 1:200

ЭКСПЛИКАЦИЯ

нежилых помещений в строении

по адресу _____

Высоцкого Владимира (улица) д. 26

Литер по плану	Этаж	Номер помещения	Номер по плану	Назначение помещения	Площадь, кв. м				Высота, м
					общая	основная	вспомогательная	мест общего пользования	
	подвал		1	подсобное	29,1		29,1		3,25
			2	подсобное	51,6		51,6		
			3	подсобное	62,5		62,5		
			4	подсобное	30,1		30,1		
			5	венткамера	2,7		2,7		
			6	венткамера	6,9		6,9		
				Итого по подвалу	182,9		182,9		
Б	1		1	подсобное	21,4		21,4		2,65
			2	душевая	6,3		6,3		
			7	коридор	1,9		1,9		
			8	подсобное	53,4		53,4		
			9	тамбур	1,5		1,5		
			10	туалет	7,3		7,3		
			11	подсобное	13,3		13,3		3,4
			12	коридор	3,1		3,1		
			14	цех	62,1	62,1			
			15	основное	14,6	14,6			
			16	склад	14,9	14,9			
			17	основное	38	38			
			18	основное	8,3	8,3			
			20	склад	15,3	15,3			
			24	подсобное	15,5		15,5		
			25	подсобное	11,4		11,4		
			26	основное	21,2	21,2			2,9
			28	основное	26,6	26,6			2,5
			29	основное	1229,3	1229,3			6,9
			30	подсобное	6		6		3,4
			31	подсобное	7,1		7,1		
			32	подсобное	6,9		6,9		
			33	коридор	5,3		5,3		
			34	коридор	1,4		1,4		
			35	коридор	2,9		2,9		
			36	основное	93	93			3,7
			37	подсобное	7,8		7,8		
			38	подсобное	6		6		2,5
			39	подсобное	5,3		5,3		
				Итого по 1-му этажу	1707,1	1523,3	183,8		
	антресоль		1	подсобное	12		12		2,7
			2	кабинет	40,5	40,5			
			3	кабинет	28,6	28,6			
			4	коридор	17,7		17,7		
				Итого по антресоли	98,8	69,1	29,7		
				Итого	1988,80	1592,4	396,4		